



- legenda
- aree asfaltate
 - percorsi pedonali in quadrotti in pietra ricostruita
 - pavimentazione in grigliato metallico
 - ciottoli nero ebano
 - stratigrafia pareti

AZIENDA ULSS17 Azienda ULSS n.17
Via Albere n.30
Monselice

Appalto di progettazione esecutiva ed esecuzione dei lavori, previa acquisizione del progetto definitivo in sede di gara sulla base del progetto preliminare, intervento di: Realizzazione fabbricato per radioterapia CUP: J47B15000210002 CIG: 6420963A48

CONCORRENTI:
CAPOGRUPPO MANDATARIO

Bettiol Srl
Via Roma, 261
31020 Villorba (TV)

MANDANTI
Atheste Costruzioni Srl
Via Principe Amedeo 45/c
35042 Este (PD)

Battistella Costruzioni Srl
Via Valgrande 88/a
35040 Sant'Urbano (PD)

PROGETTISTI:
ICONIA Ingegneria Civile Srl
Via Lisbona, n. 28/A
35127 Padova


PRISMA ENGINEERING Srl
Via XI Febbraio, n.2/a
35020 Villatora di Saonara (PD)

PROF. ING. RENATO VITALIANI
Via Lisbona, n. 28/A
35127 Padova

CONSULENTI:
sTAa studio Tomasello
Architetti associati
Via Roma, 68
35010 Massanzago (PD)

Progetto Decibel Srl
Via Uruguay, 53/C
35127 Padova

dr. Bernardino
Aszione
specialista in
DECIBEL radioprotezione

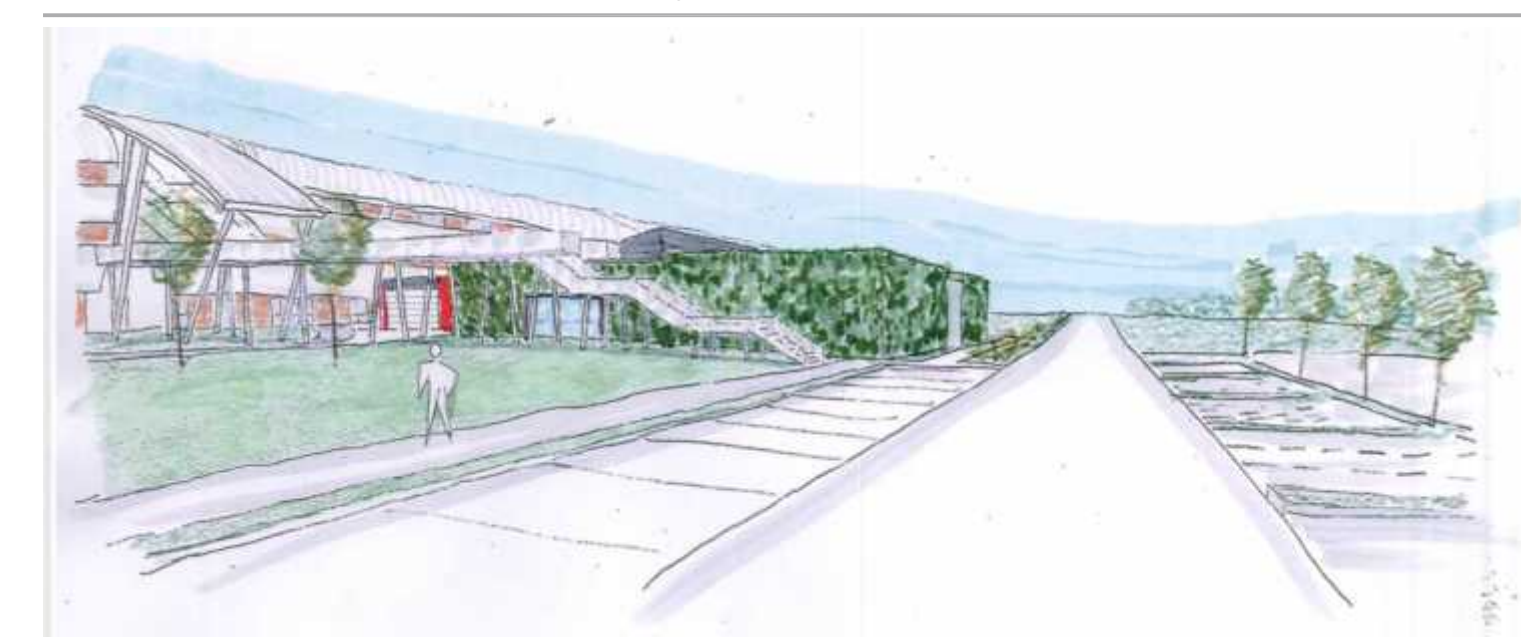

BUSTA B - OFFERTA TECNICA PROGETTO DEFINITIVO

OPERE EDILI
ELABORATI GRAFICI

PD_A_EG_007

PIANTA PIANO TERRA

scala: 1:100

file:PD-A-EG-007_PIANTA_R11.DWG

11 Luglio 2016