

Vista delle strutture lignee





Vista dei condotti impiantistici



Vista dello stato dei luoghi



Vista del soffitto esistente

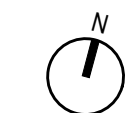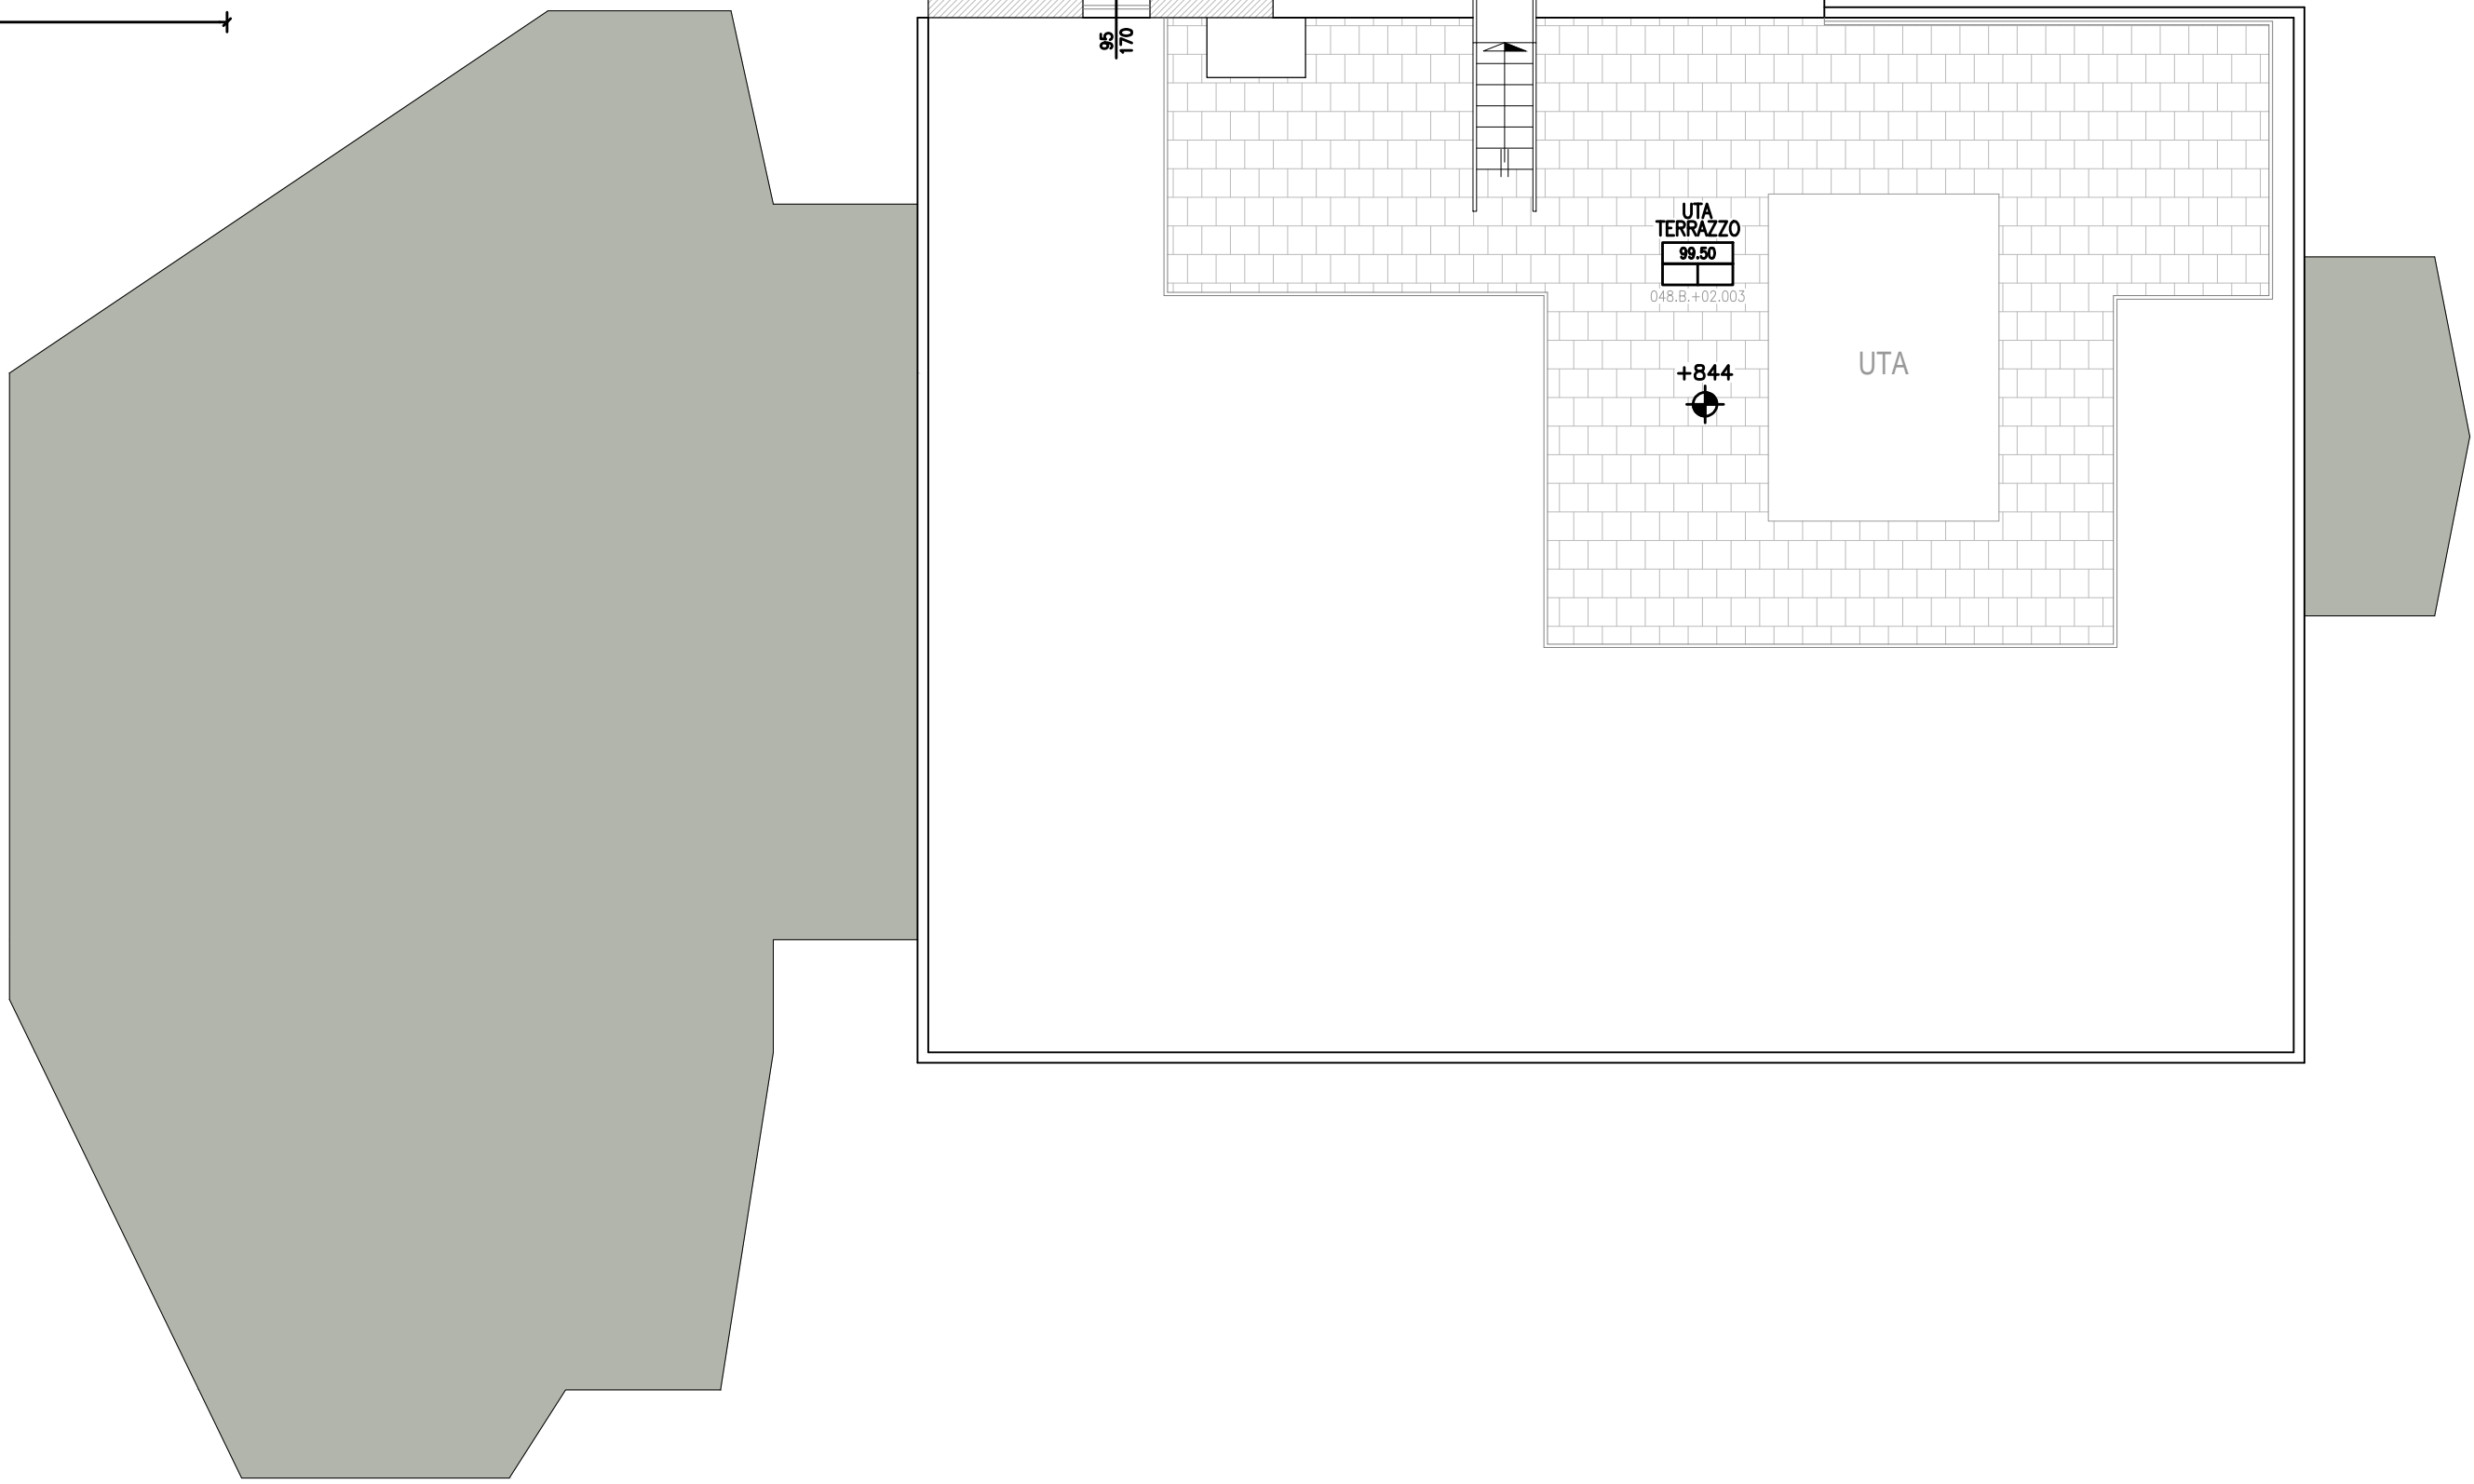

PIANTA PIANO SECONDO



I.O.V. Istituto Oncologico Veneto
Via Gattamelata, 64 - 35128 Padova



REGIONE DEL VENETO



RESTAURO CONSERVATIVO DELLA COPERTURA DELL'EDIFICIO DI RADIOTERAPIA ALL'INTERNO DELL'OSPEDALE DI PADOVA			
PIANTA_PIANO_SECONDO		LIVELLO DI PROGETTO: DEFINITIVO-ESECUTIVO	
CODICE: A04	SCALA: 1:100	EDIFICIO: RADIOTERAPIA	LIVELLO: DEF-ESEC
DIRETTORE GENERALE:	Dott.ssa Patrizia Benini	RESPONSABILE PROCEDIMENTO: Ing. Emanuele Scarabel	
RESPONSABILE DELLA STRUTTURA:		Dott. Ing. Emanuele Scarabel - U.O.S. Servizi Tecnici Patrimoniali - Via Gattamelata, 64 - 35128 Padova - emanuele.scarabel@iov.veneto.it	
PROGETTO RESTAURO CONSERVATIVO :		Arch. Andrea Simonato - Via Beccaria, 2/2 Padova - T. +39 049 88008804 studiosimonato@libero.it - andrea.simonato@archiworldpec.it	
PROGETTO STRUTTURALE:		Ing. Alessandro Turatto - TRE ESSE s.r.l. Via San Marco, 14 - 30030 Vigonovo (VE) T. +39 049 8705564 - a.turatto@3essesrl.com	

REVISIONE n° 01	DATA: NOVEMBRE_2021	ELABORATI
VERIFICA:	M.B.	Elaborati Tavola / Annotazioni
VALIDAZIONE:	A.S.	
APPROVAZIONE:	Ing. Emanuele Scarabel	