

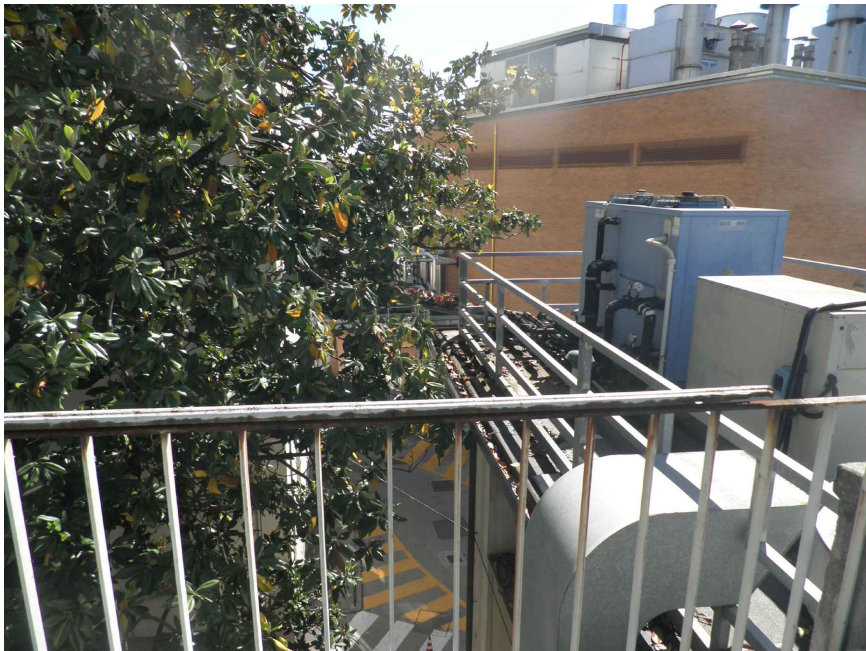


Vista delle scale di accesso in copertura

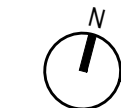


Vista da una terrazza in copertura

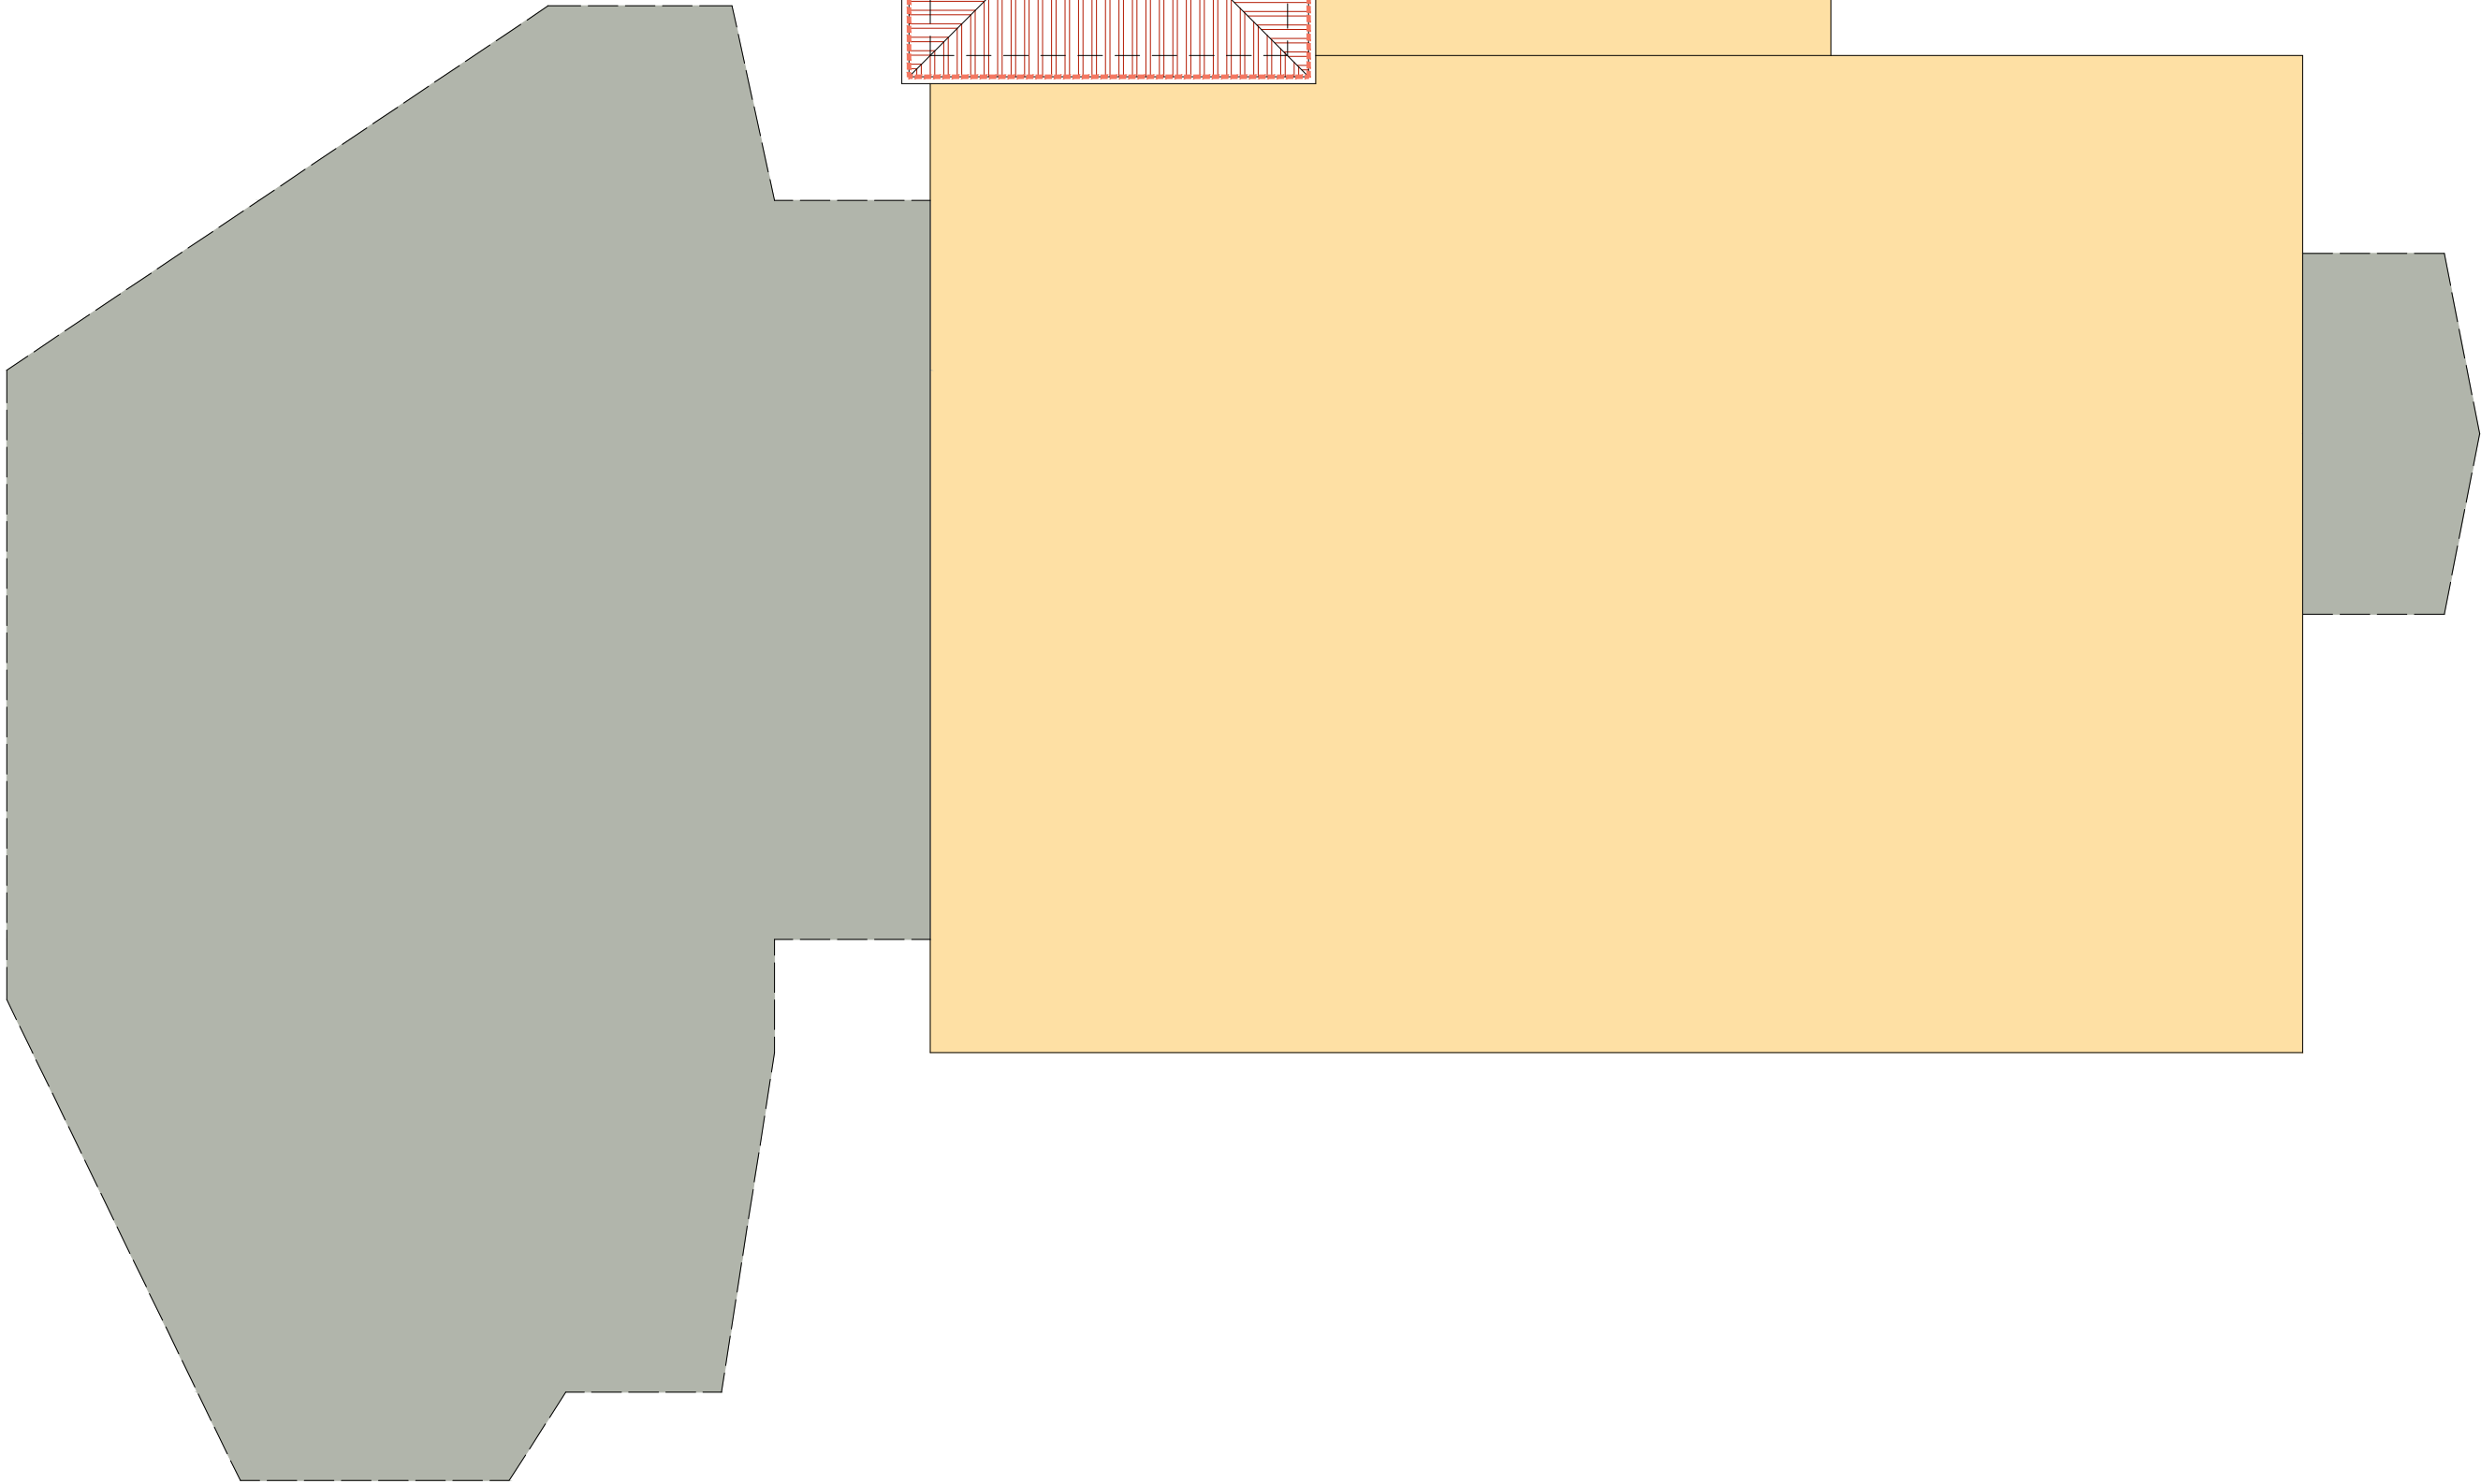

PIANTA PIANO TERZO

area di intervento

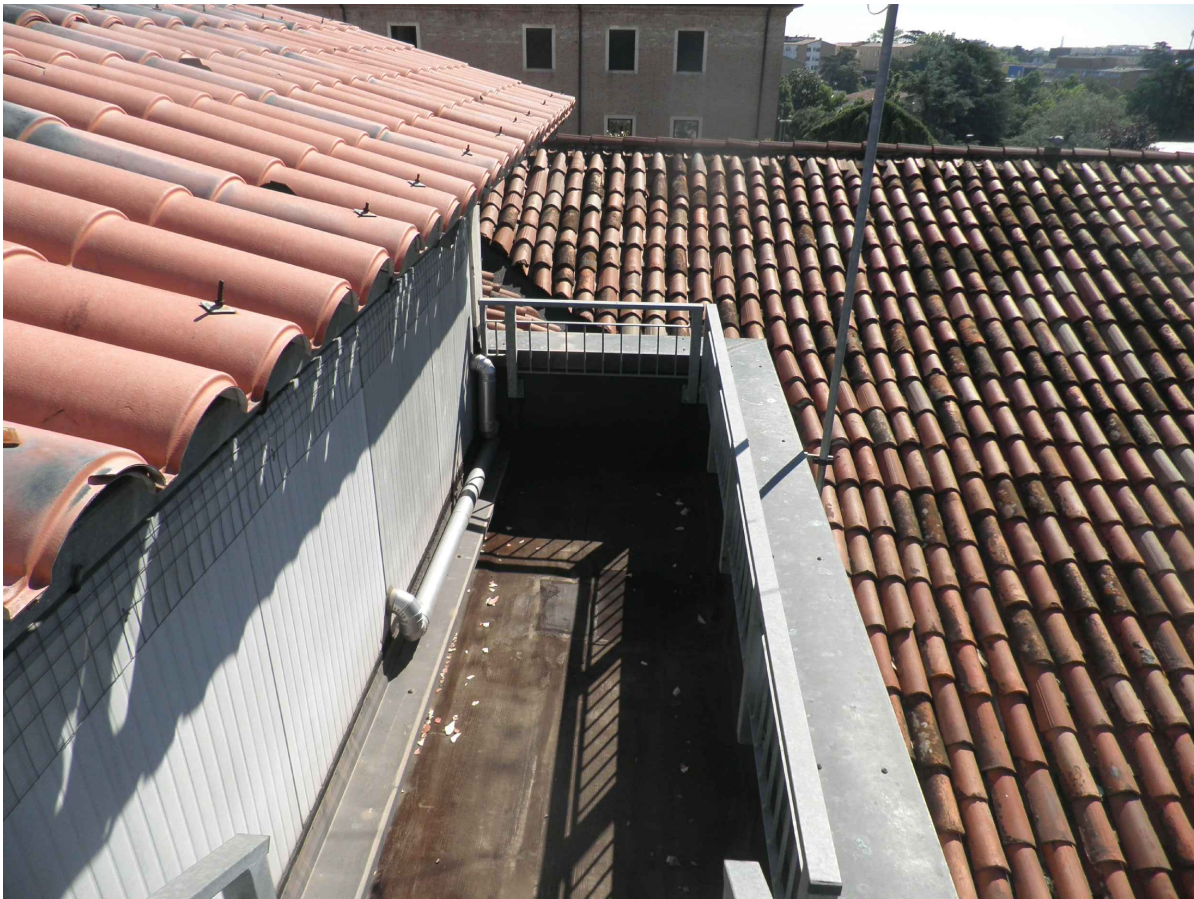

Vista di una terrazza in copertura



Vista delle terrazze per la manutenzione degli impianti



I.O.V. Istituto Oncologico Veneto
Via Gattamelata, 64 - 35128 Padova



REGIONE DEL VENETO



RESTAURO CONSERVATIVO DELLA COPERTURA DELL'EDIFICIO DI RADIOTERAPIA ALL'INTERNO DELL'OSPEDALE DI PADOVA			
PIANTA_PIANO_TERZO		LIVELLO DI PROGETTO: DEFINITIVO-ESECUTIVO	
CODICE: A06	SCALA: 1:100	EDIFICIO: RADIOTERAPIA	LIVELLO: DEF-ESEC
DIRETTORE GENERALE:	Dott.ssa Patrizia Benini	RESPONSABILE PROCEDIMENTO: Ing. Emanuele Scarabel	
RESPONSABILE DELLA STRUTTURA:		Dott. Ing. Emanuele Scarabel - U.O.S. Servizi Tecnici Patrimoniali - Via Gattamelata, 64 - 35128 Padova - emanuele.scarabel@iov.veneto.it	
PROGETTO RESTAURO CONSERVATIVO :		Arch. Andrea Simonato - Via Beccaria, 2/2 Padova - T. +39 049 88008804 studiosimonato@libero.it - andrea.simonato@archiworldpec.it	
PROGETTO STRUTTURALE:		Ing. Alessandro Turatto - TRE ESSE s.r.l. Via San Marco, 14 - 30030 Vigonova (VE) T. +39 049 8705564 - a.turatto@3essesrl.com	
REVISIONE n° 01	DATA: NOVEMBRE_2021	ELABORATI	
VERIFICA:	M.B.	Elaborati Tavola / Annotazioni	
VALIDAZIONE:	A.S.		
APPROVAZIONE:	Ing. Emanuele Scarabel		