



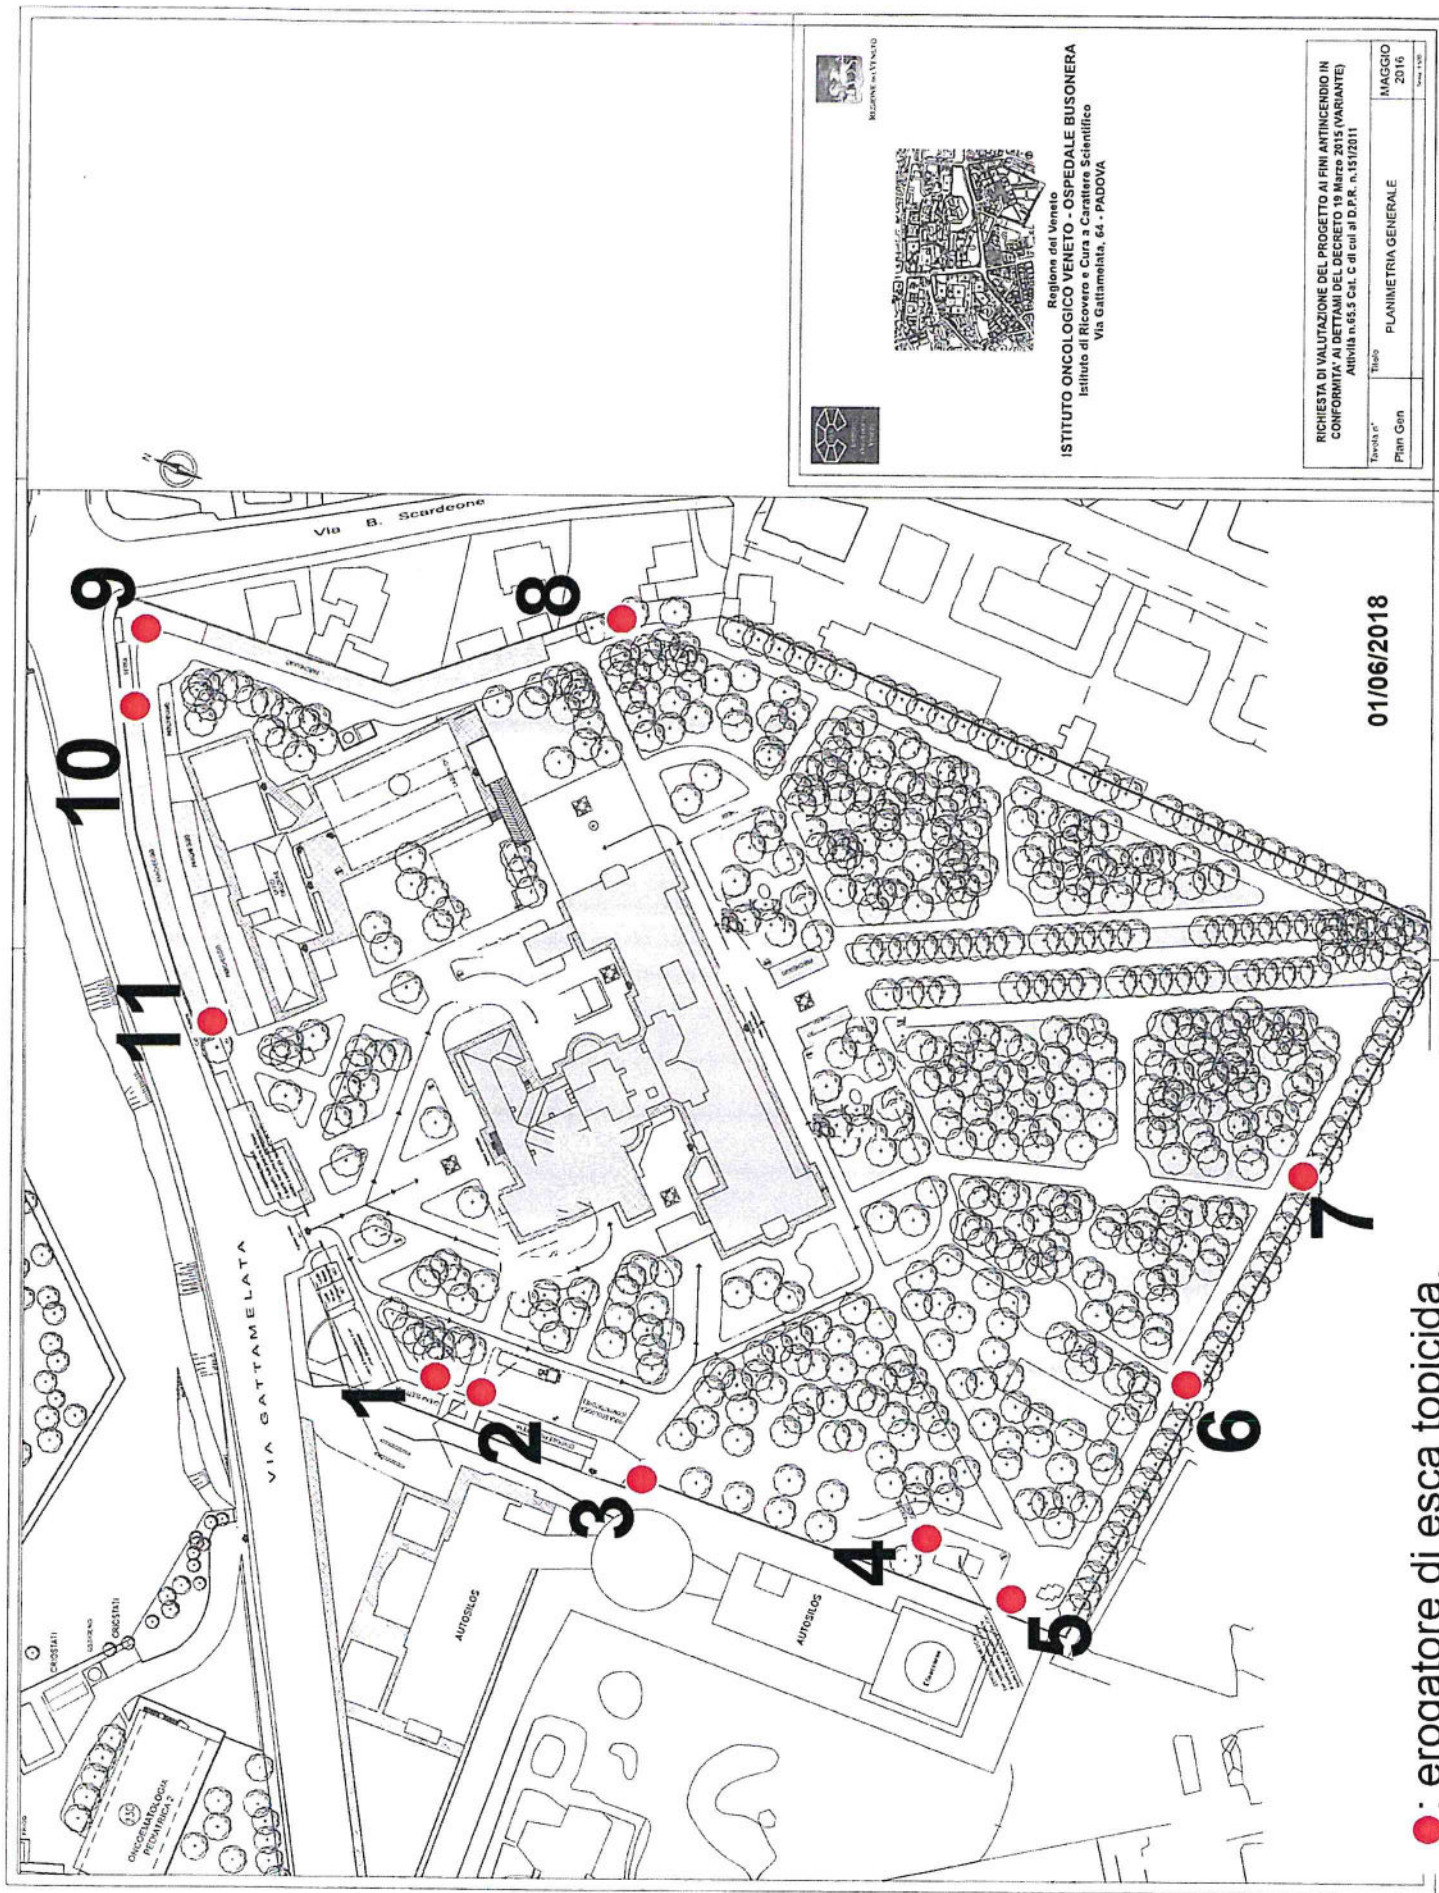

REGIONE DEL VENETO
ISTITUTO ONCOLOGICO VENETO - OSPEDALE BUSONERA
Istituto di Ricovero e Cura a Carattere Scientifico
Via Gattamelata, 64 - PADOVA

RICHIESTA DI VALUTAZIONE DEL PROGETTO AI FINI ANTINCENDIO IN CONFORMITÀ AI DETTAGLI DEL DECRETO 19 MARZO 2015 (VARIANTE) Atto n. 65.5 Cat. C di cui al D.P.R. n. 151/2011		
Tipologia n°	Titolo	Periodo
Plan Gen	PLANIMETRIA GENERALE	MAGGIO 2016

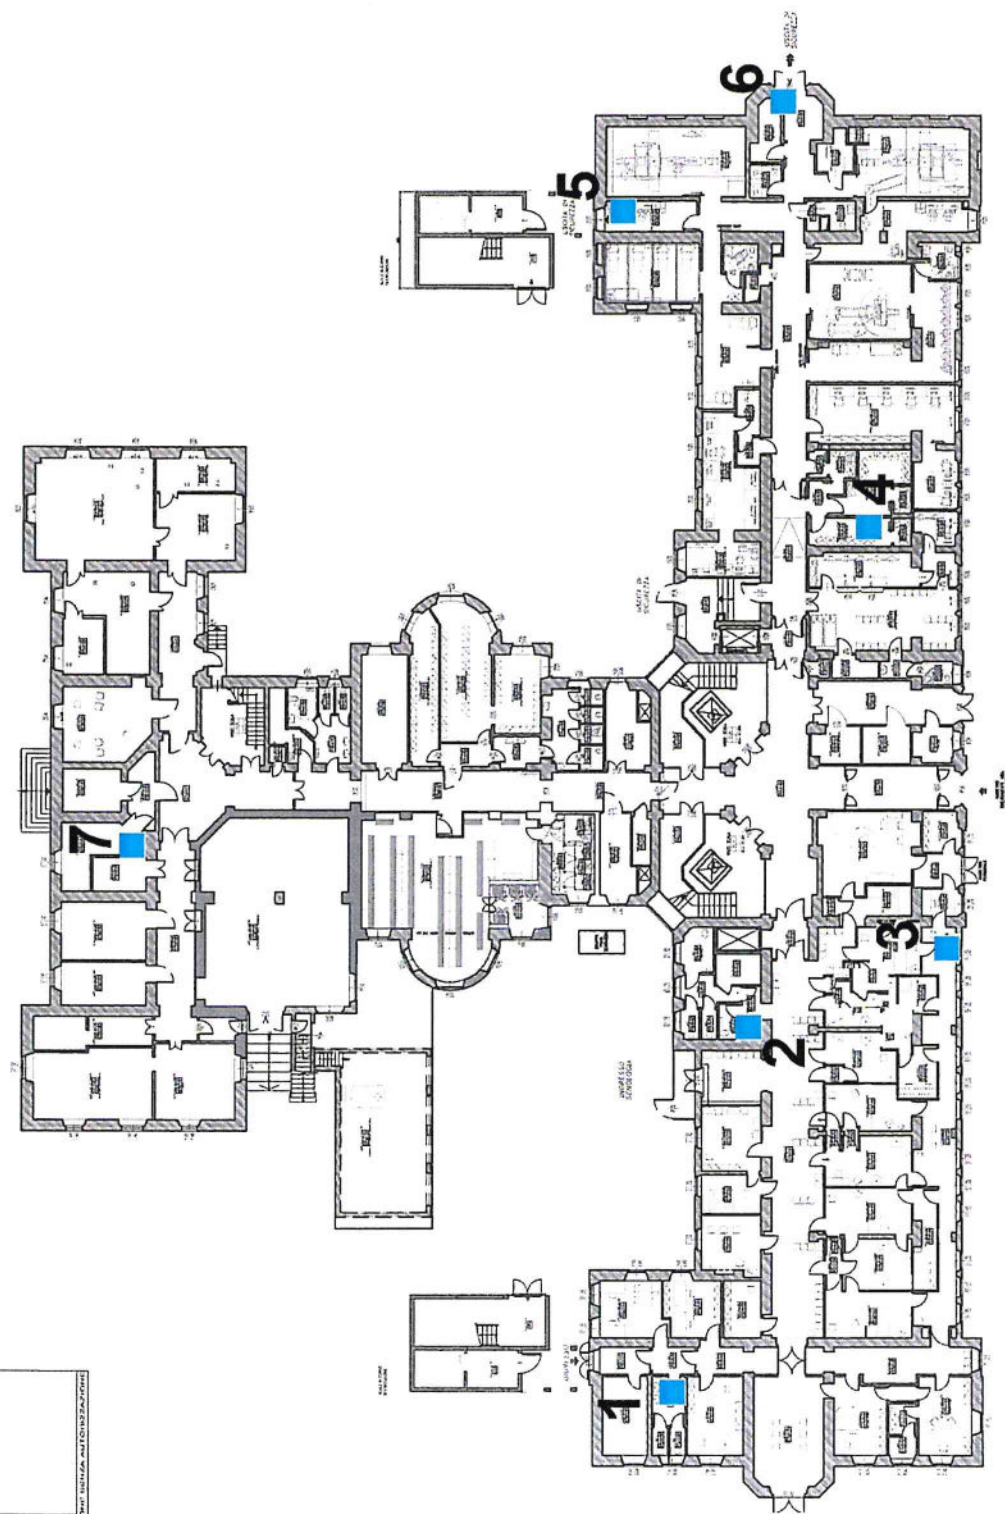

REGIONE DEL VENETO
Istituto Oncologico Veneto I.R.C.C.S.
UFFICIO TECNICO

REGIONE DEL VENETO

PROGETTO	DATA	PROGETTISTA	VERIFICATO	DATA


Stato di fatto - Punta Piano Realzato

Scala: 1:150

Disegnato da: []

Verificato da: []

Il presente disegno è stato elaborato in conformità con le norme tecniche di cui al D.M. 14/06/2005 e con le norme tecniche di cui al D.M. 14/06/2005.

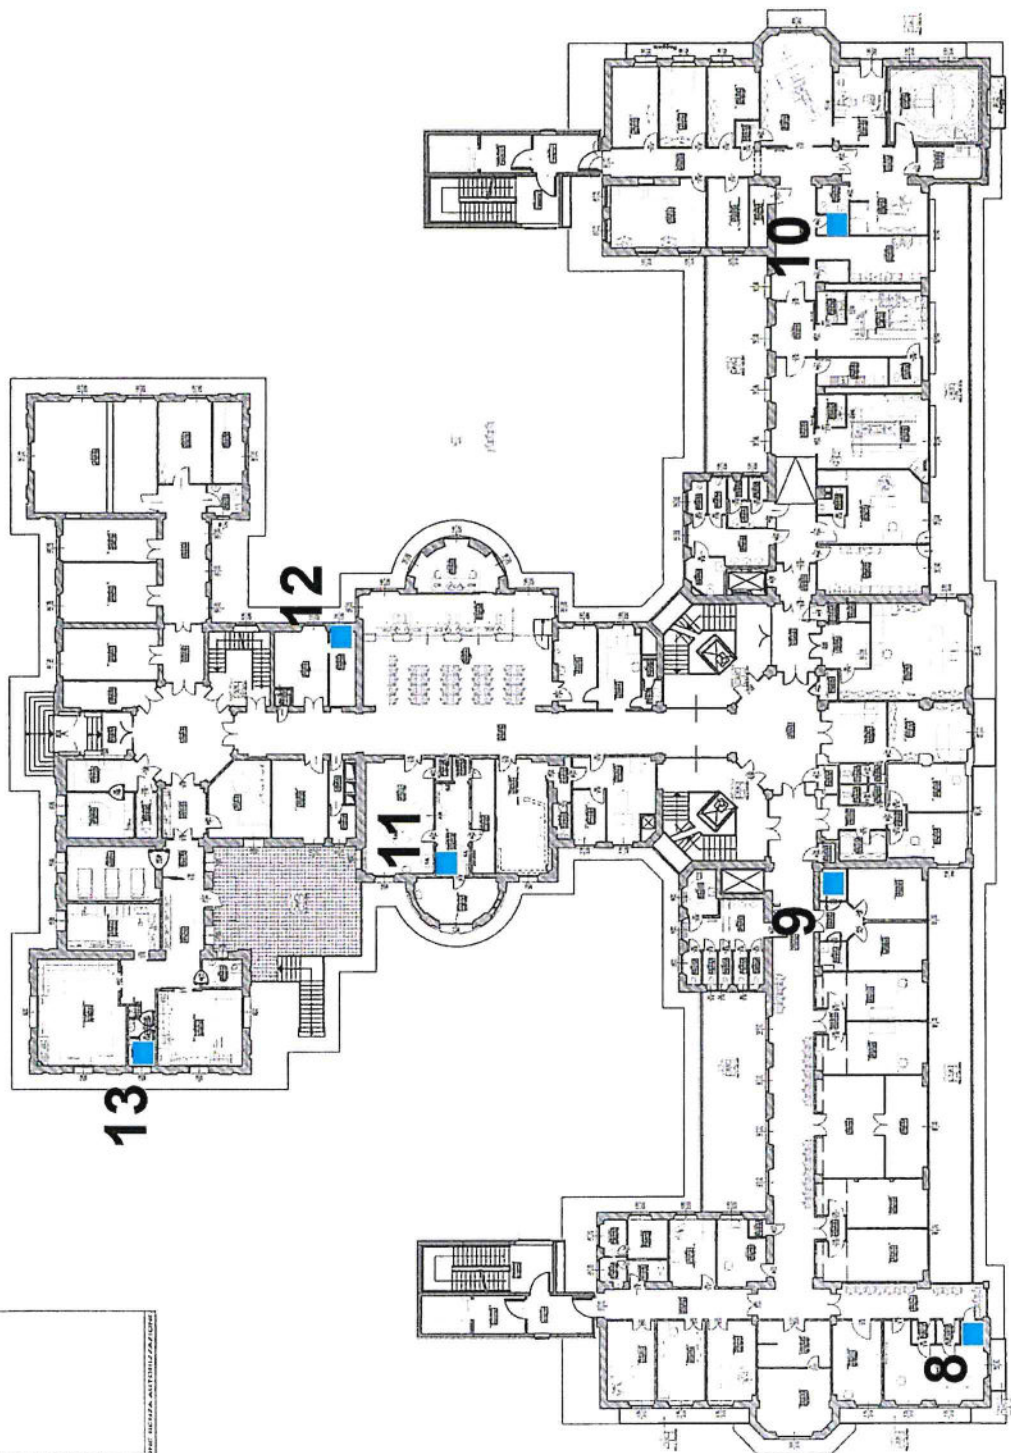

 : trappole collanti per insetti striscianti.

01/06/2018



REGIONE DEL VENETO
Istituto Oncologico Veneto I.R.C.C.S.
UFFICIO TECNICO




Pos.	Descr.	CODICE CLINICO
01		
02		
03		
04		
05		

Stato di fatto - Pianta Piano Primo

SCALA 1:150

DATA

Responsabile deg.

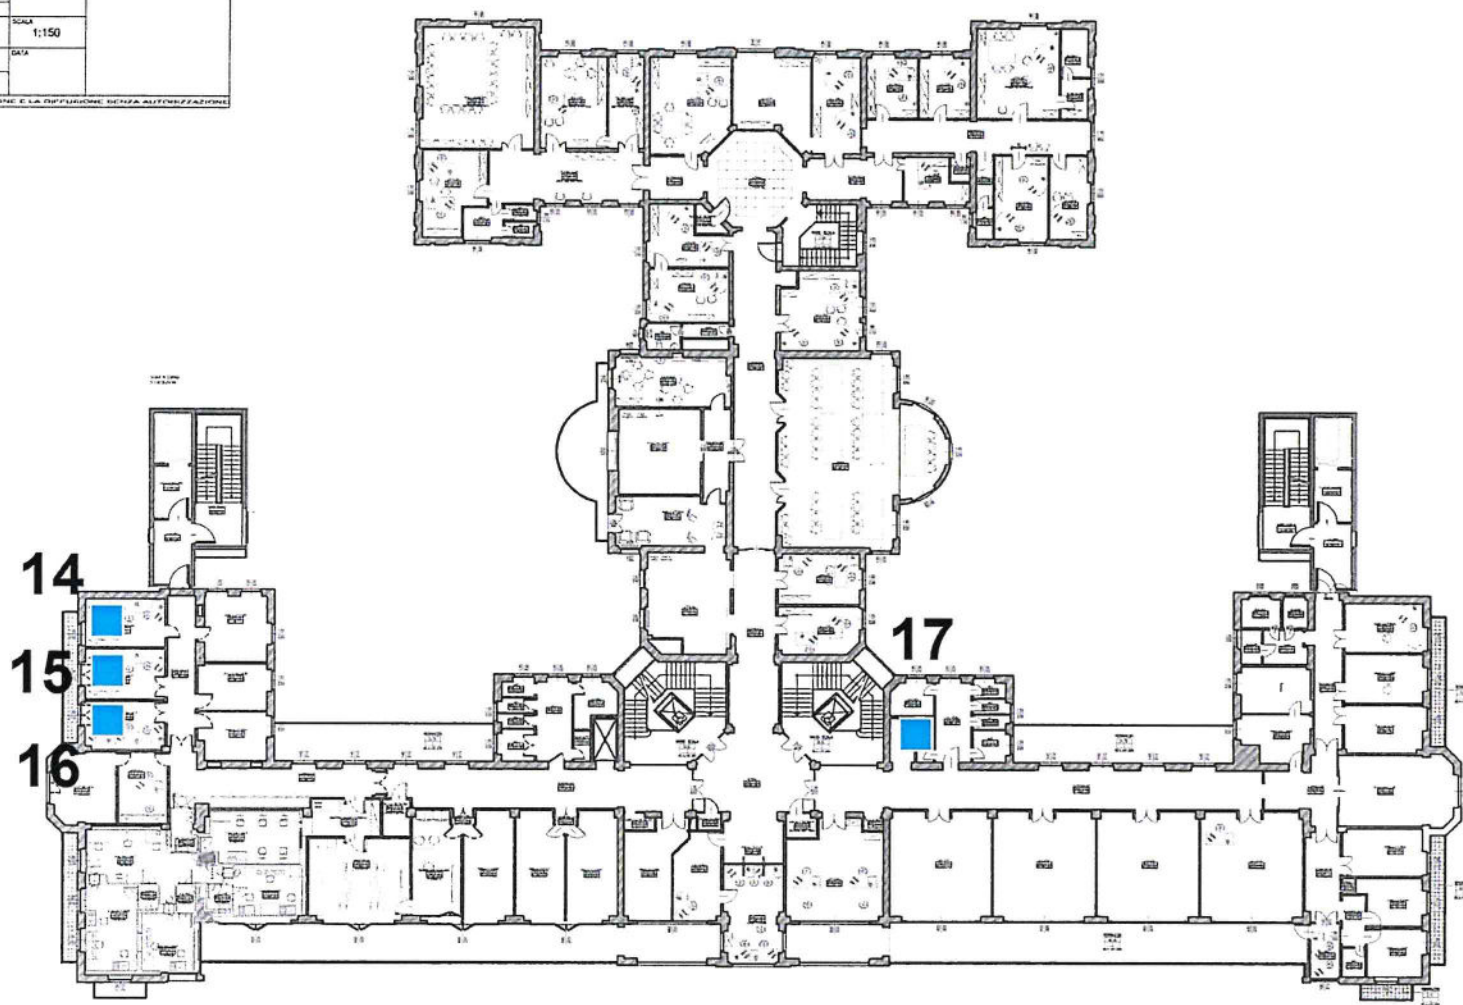

■ : trappola collante per insetti striscianti.

01/06/2018



REGIONE DEL VENETO

Istituto Oncologico Veneto I.R.C.C.S.

UFFICIO TECNICO



Ing. Michele Ferri

PROGETTO		Ing. Michele Ferri	
1	2	3	4
5	6	7	8
9	10	11	12
13	14	15	16
17	18	19	20
21	22	23	24
25	26	27	28
29	30	31	32
33	34	35	36
37	38	39	40
41	42	43	44
45	46	47	48
49	50	51	52
53	54	55	56
57	58	59	60
61	62	63	64
65	66	67	68
69	70	71	72
73	74	75	76
77	78	79	80
81	82	83	84
85	86	87	88
89	90	91	92
93	94	95	96
97	98	99	100


Stato di fatto - Piano Piano Secondo

Scala 1:150

Disegnato da Ing. Michele Ferri


Verificato da Ing. Michele Ferri

Il presente disegno è stato elaborato in conformità con le norme tecniche di progettazione e con le norme di attuazione del Piano Regolatore Generale del Comune di Venezia.

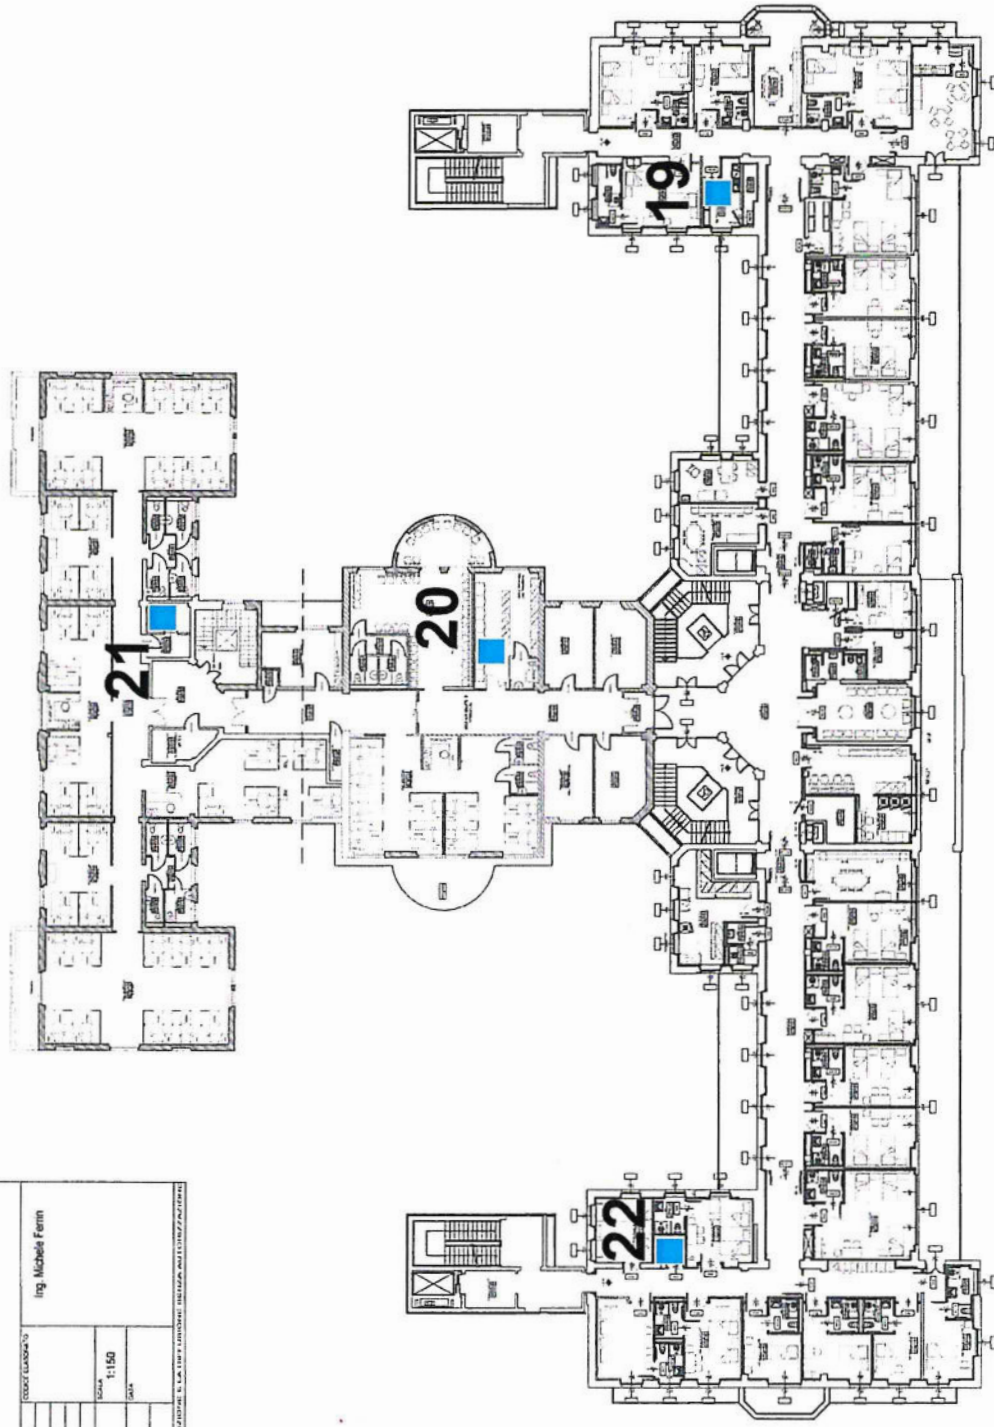


■ : trappola collante per insetti striscianti.

		REGIONE DEL VENETO Istituto Oncologico Veneto I.R.C.C.S. UFFICIO TECNICO			
Aut.	Rev.	Disegnato da	LAVORO ELABORATO		
Aut.	Rev.				
Aut.	Rev.				
Stato di fatto - Piano Piano Terzo			SCALA 1:150		
Data			Data		
Scalatore d'g					

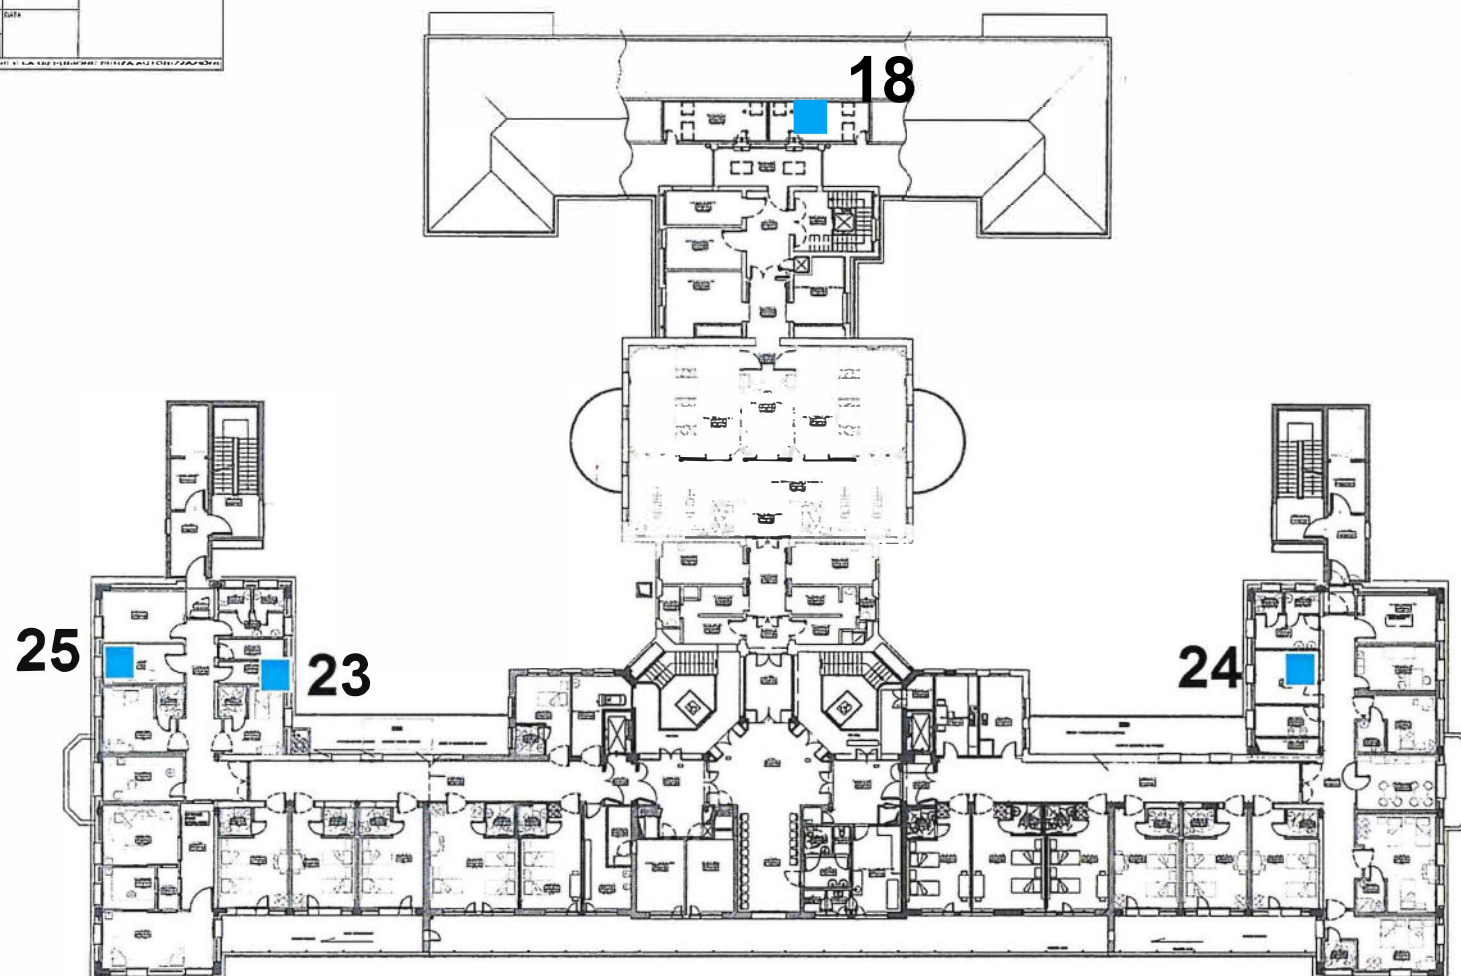

■ :trappola collante per insetti striscianti.

01/06/2018

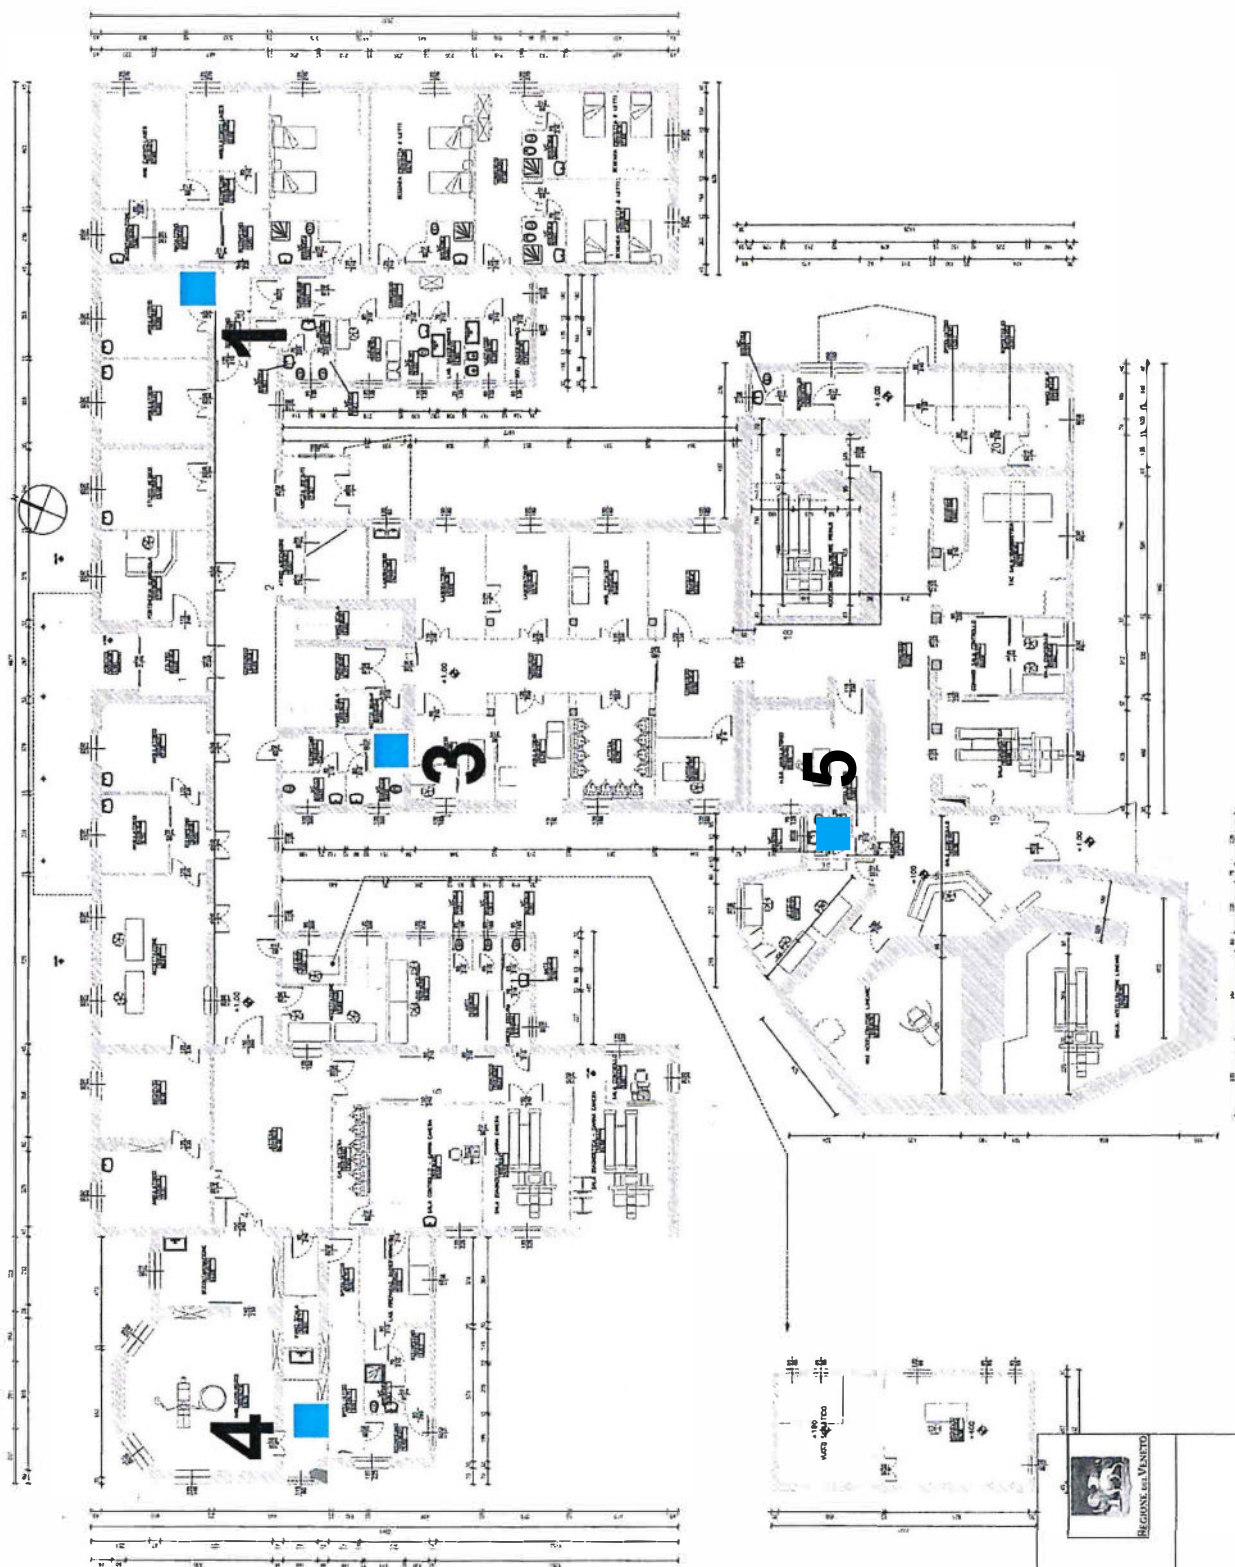

01/06/2018

■ : trappola collante per insetti striscianti.

[illegible]

 REGIONE DEL VENETO Istituto Oncologico Veneto I.R.C.C.S. UFFICIO TECNICO		 REGIONE DEL VENETO	
Data: _____ Firma: _____ Incarico: _____		Data: _____ Firma: _____ Incarico: _____	
Data: _____ Firma: _____ Incarico: _____		Data: _____ Firma: _____ Incarico: _____	

 : trappola collante insetti striscianti.

01/06/2018

