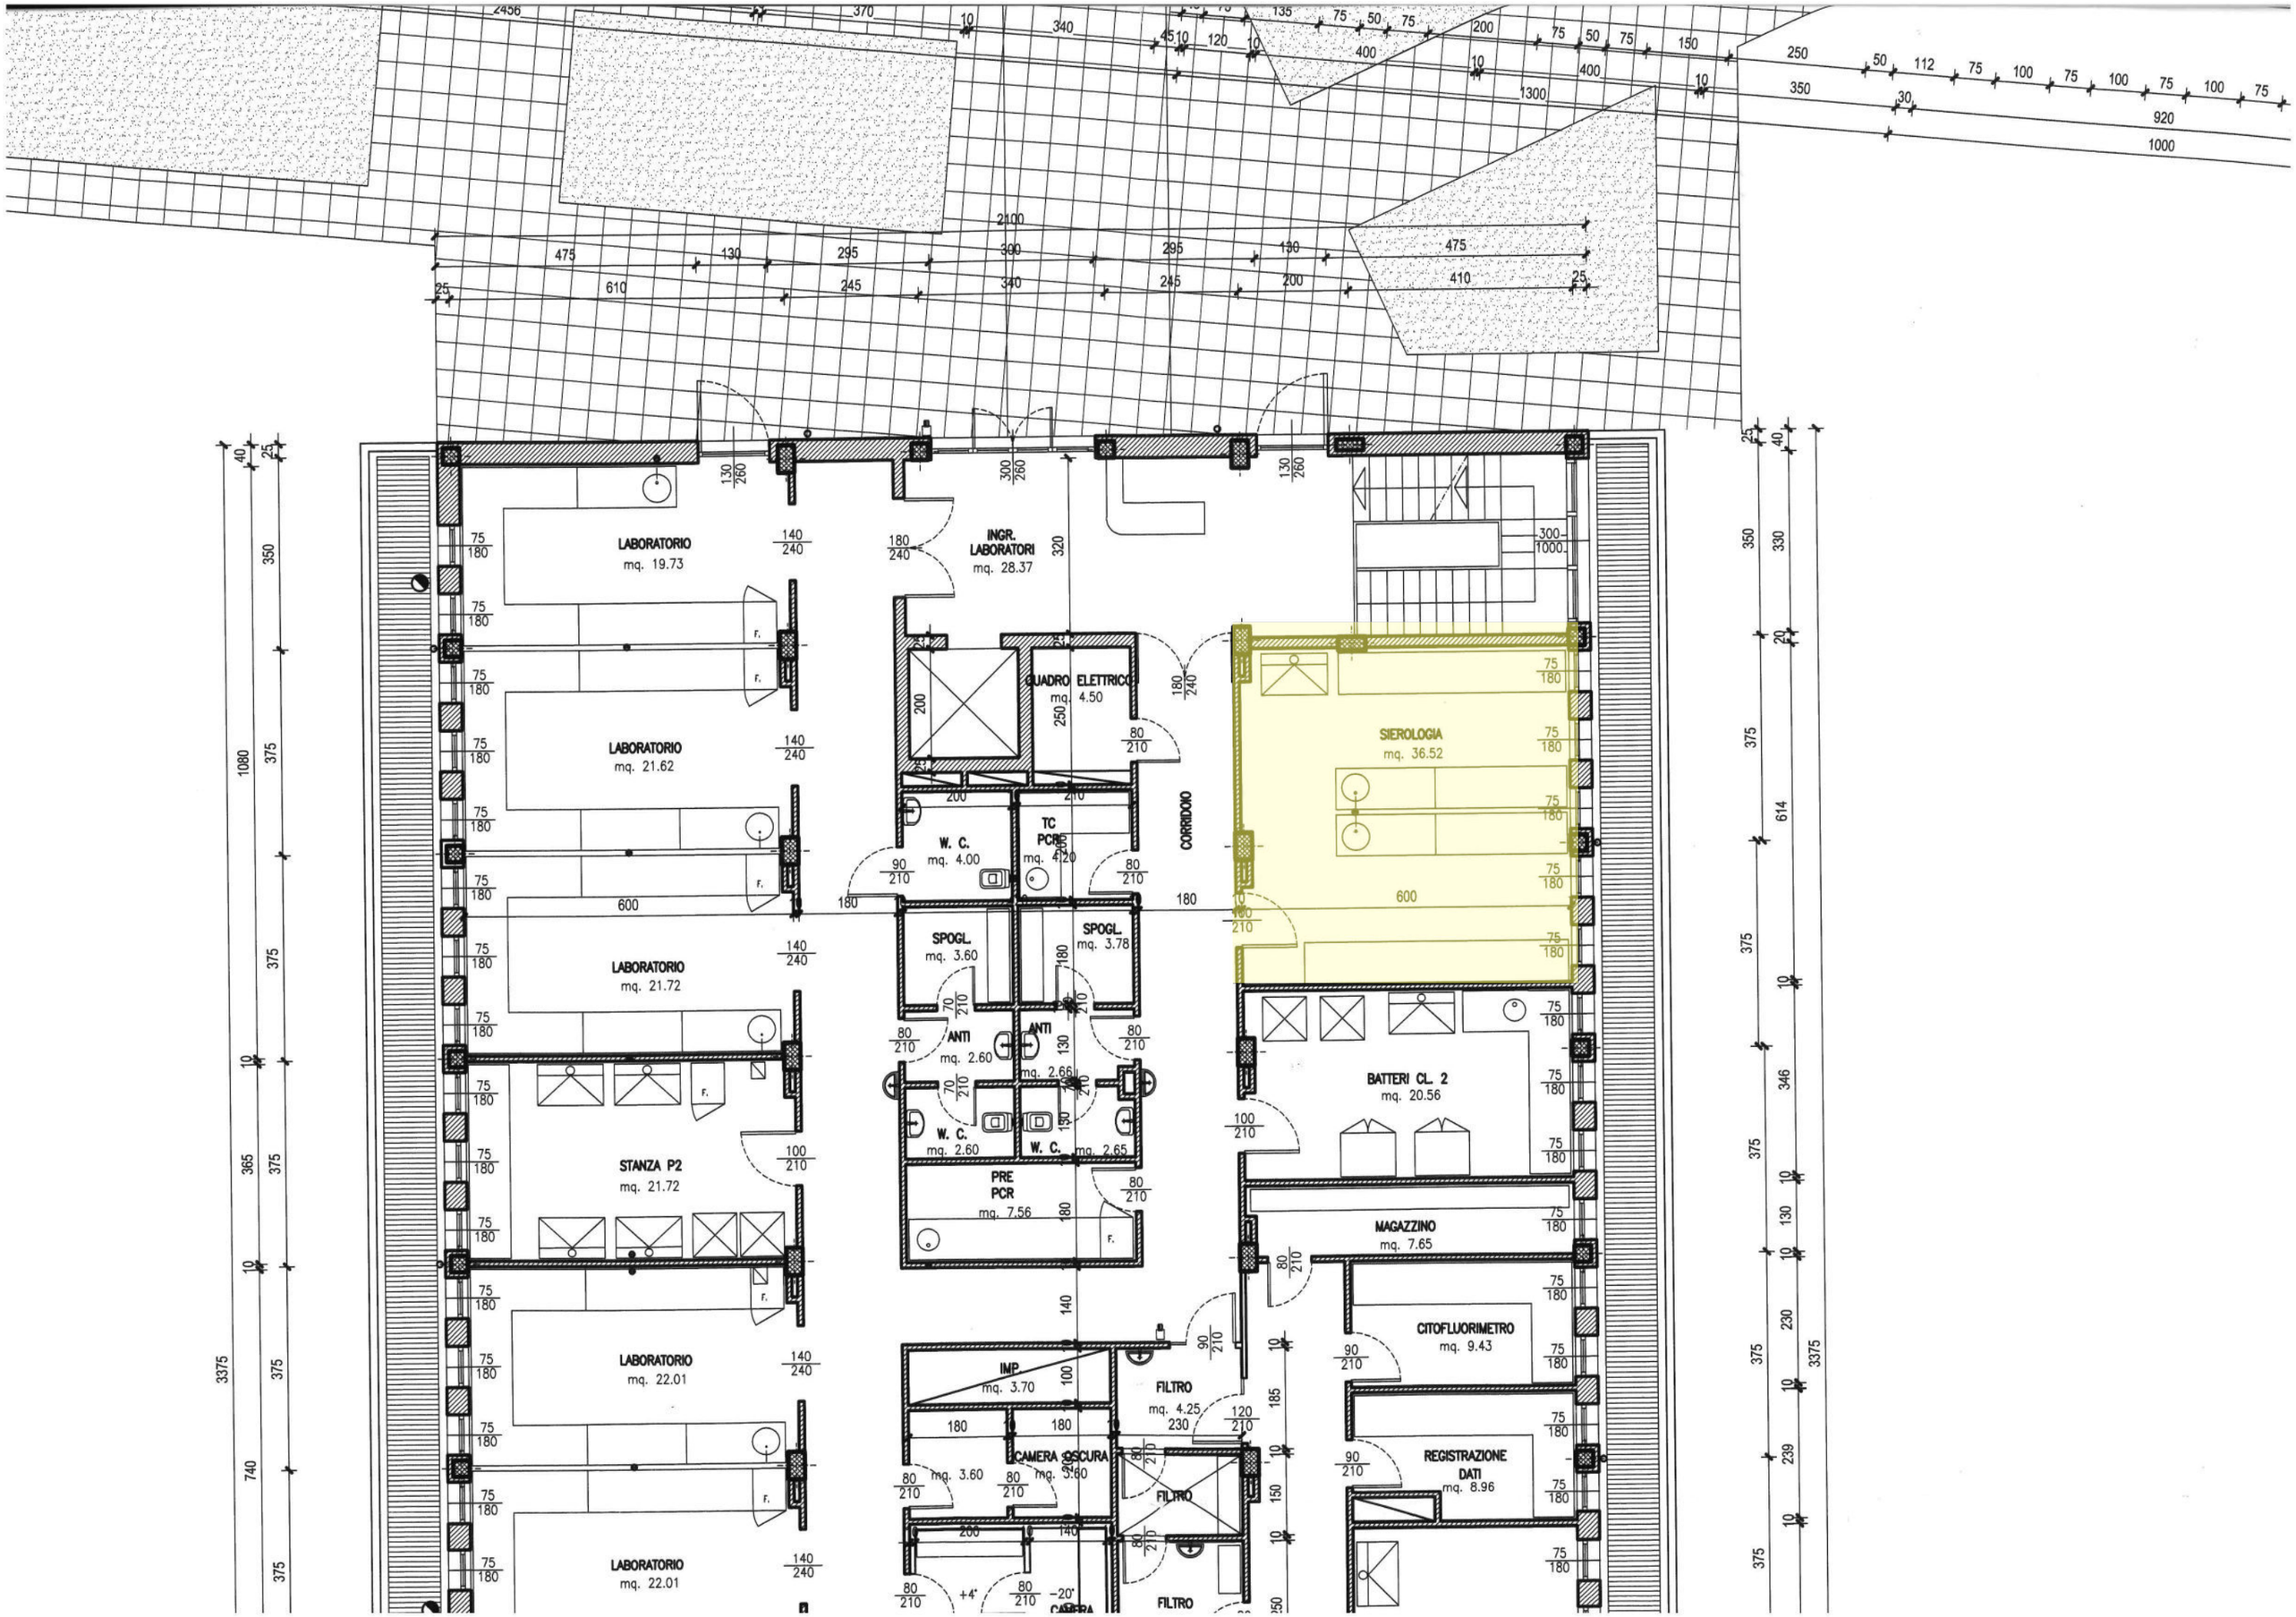
LABORATORIO
mq. 19.73
INGR.
LABORATORI
mq. 28.37
LABORATORIO
mq. 21.62
QUADRO ELETTRICO
mq. 4.50
SIEROLOGIA
mq. 36.52
W. C.
mq. 4.00
TC
PCR
mq. 4.20
CORRIDOIO
LABORATORIO
mq. 21.72
SPOGL.
mq. 3.60
SPOGL.
mq. 3.78
ANTI
mq. 2.60
ANTI
mq. 2.66
BATTERI CL. 2
mq. 20.56
STANZA P2
mq. 21.72
W. C.
mq. 2.60
W. C.
mq. 2.65
PRE
PCR
mq. 7.56
MAGAZZINO
mq. 7.65
LABORATORIO
mq. 22.01
IMP
mq. 3.70
FILTRO
mq. 4.25
CITOFLUORIMETRO
mq. 9.43
CAMERA OSCURA
mq. 3.60
FILTRO
REGISTRAZIONE
DATI
mq. 8.96
LABORATORIO
mq. 22.01
FILTRO