


SEZIONE B-B'

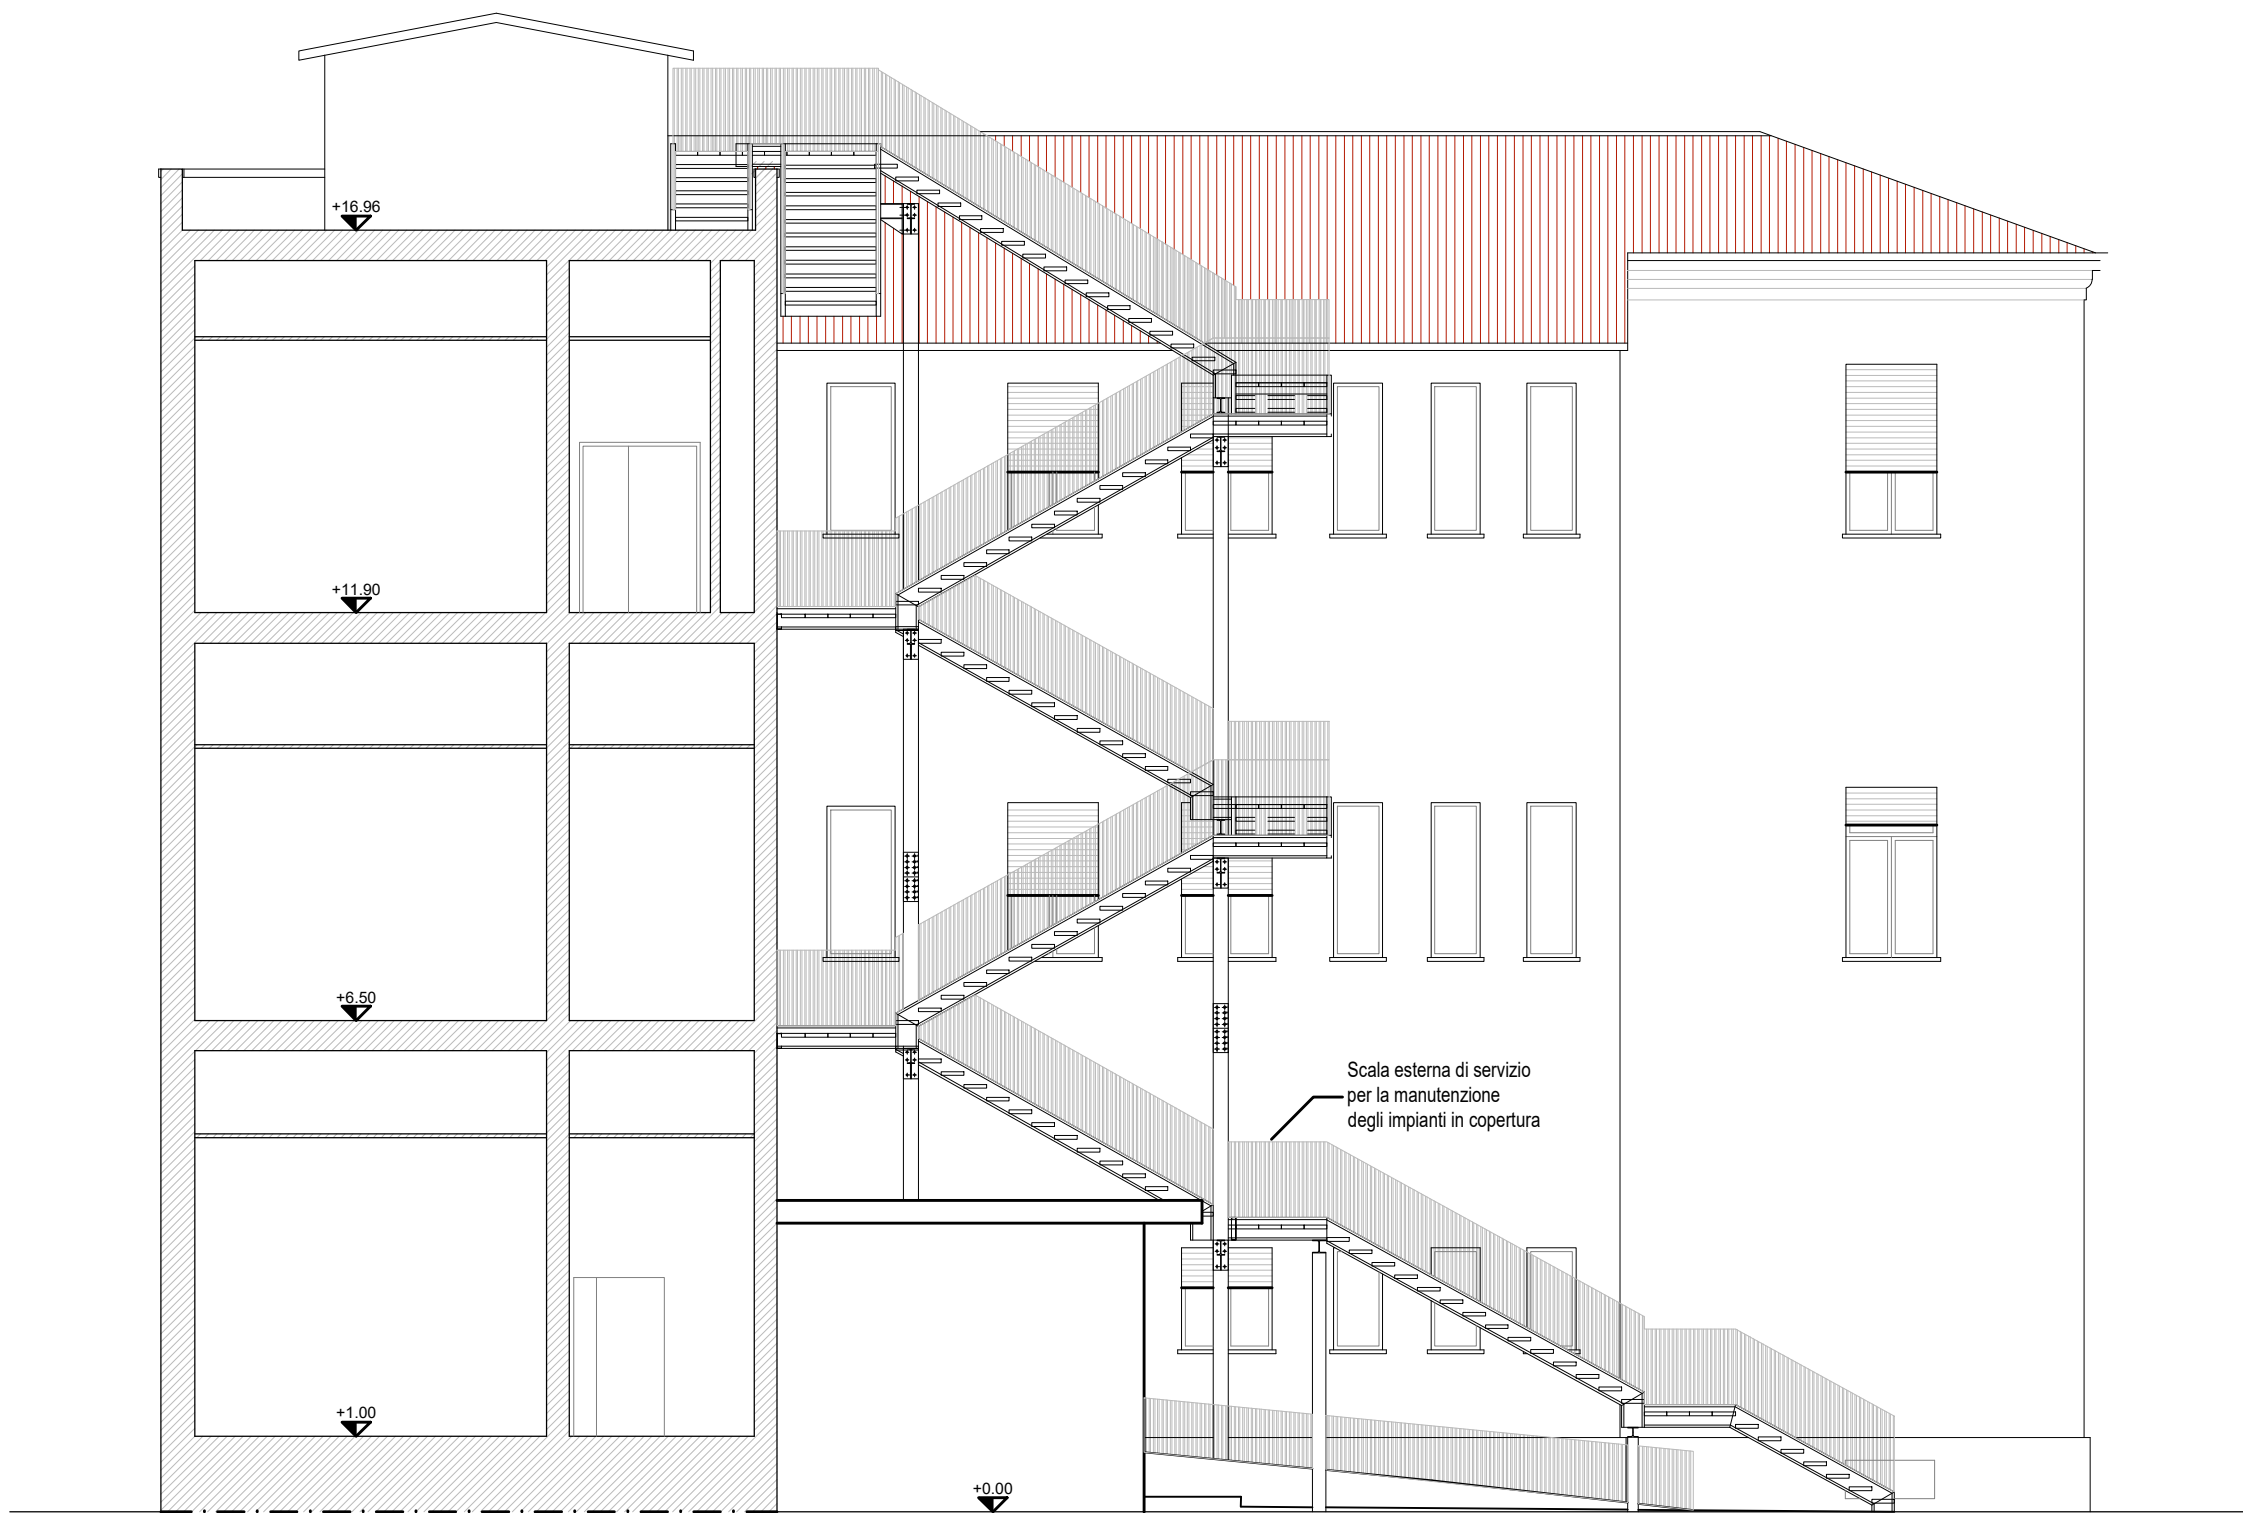

SEZIONE A-A'



DETTAGLIO SEZIONE



I.O.V. Istituto Oncologico Veneto

Via Gattamelata, 64 - 35128 Padova



RESTAURO CONSERVATIVO DELLA COPERTURA
DELL'EDIFICIO DI RADIOTERAPIA ALL'INTERNO DELL'OSPEDALE DI PADOVA

SEZIONI_STATO_FATTO		LIVELLO DI PROGETTO: DEFINITIVO-ESECUTIVO	
CODICE: A08	SCALA: 1:100	EDIFICIO: RADIOTERAPIA	LIVELLO: DEF-ESEC

DIRETTORE GENERALE:	Dott.ssa Patrizia Benini	RESPONSABILE PROCEDIMENTO:	Ing. Emanuele Scarabel
RESPONSABILE DELLA STRUTTURA:	Dott. Ing. Emanuele Scarabel - U.O.S Servizi Tecnici Patrimoniali - Via Gattamelata, 64 - 35128 Padova - emanuele.scarabel@iov.veneto.it		
PROGETTO RESTAURO CONSERVATIVO :	Arch. Andrea Simionato - Via Beccaria, 2/2 Padova - T. +39 049 88008804 studiosimionato@libero.it - andrea.simionato@archiworldpec.it		
PROGETTO STRUTTURALE:	Ing. Alessandro Turatto - TRE ESSE s.r.l Via San Marco, 14 - 30030 Vigonova (VE) T. +39 049 8705564 - a.turatto@3essesrl.com		

REVISIONE n° 01	DATA: NOVEMBRE_2021	ELABORATI
VERIFICA:	M.B.	Elaborati Tavola / Annotazioni
VALIDAZIONE:	A.S.	
APPROVAZIONE:	Ing. Emanuele Scarabel	