PROVA 1

Allegato 2

Il Candidato illustri con una relazione istruttoria/tecnica la planimetria consegnata

Prova non estratta

Istituto Ordine Veneto - Padova

PROVA 1

Prova NON estratta

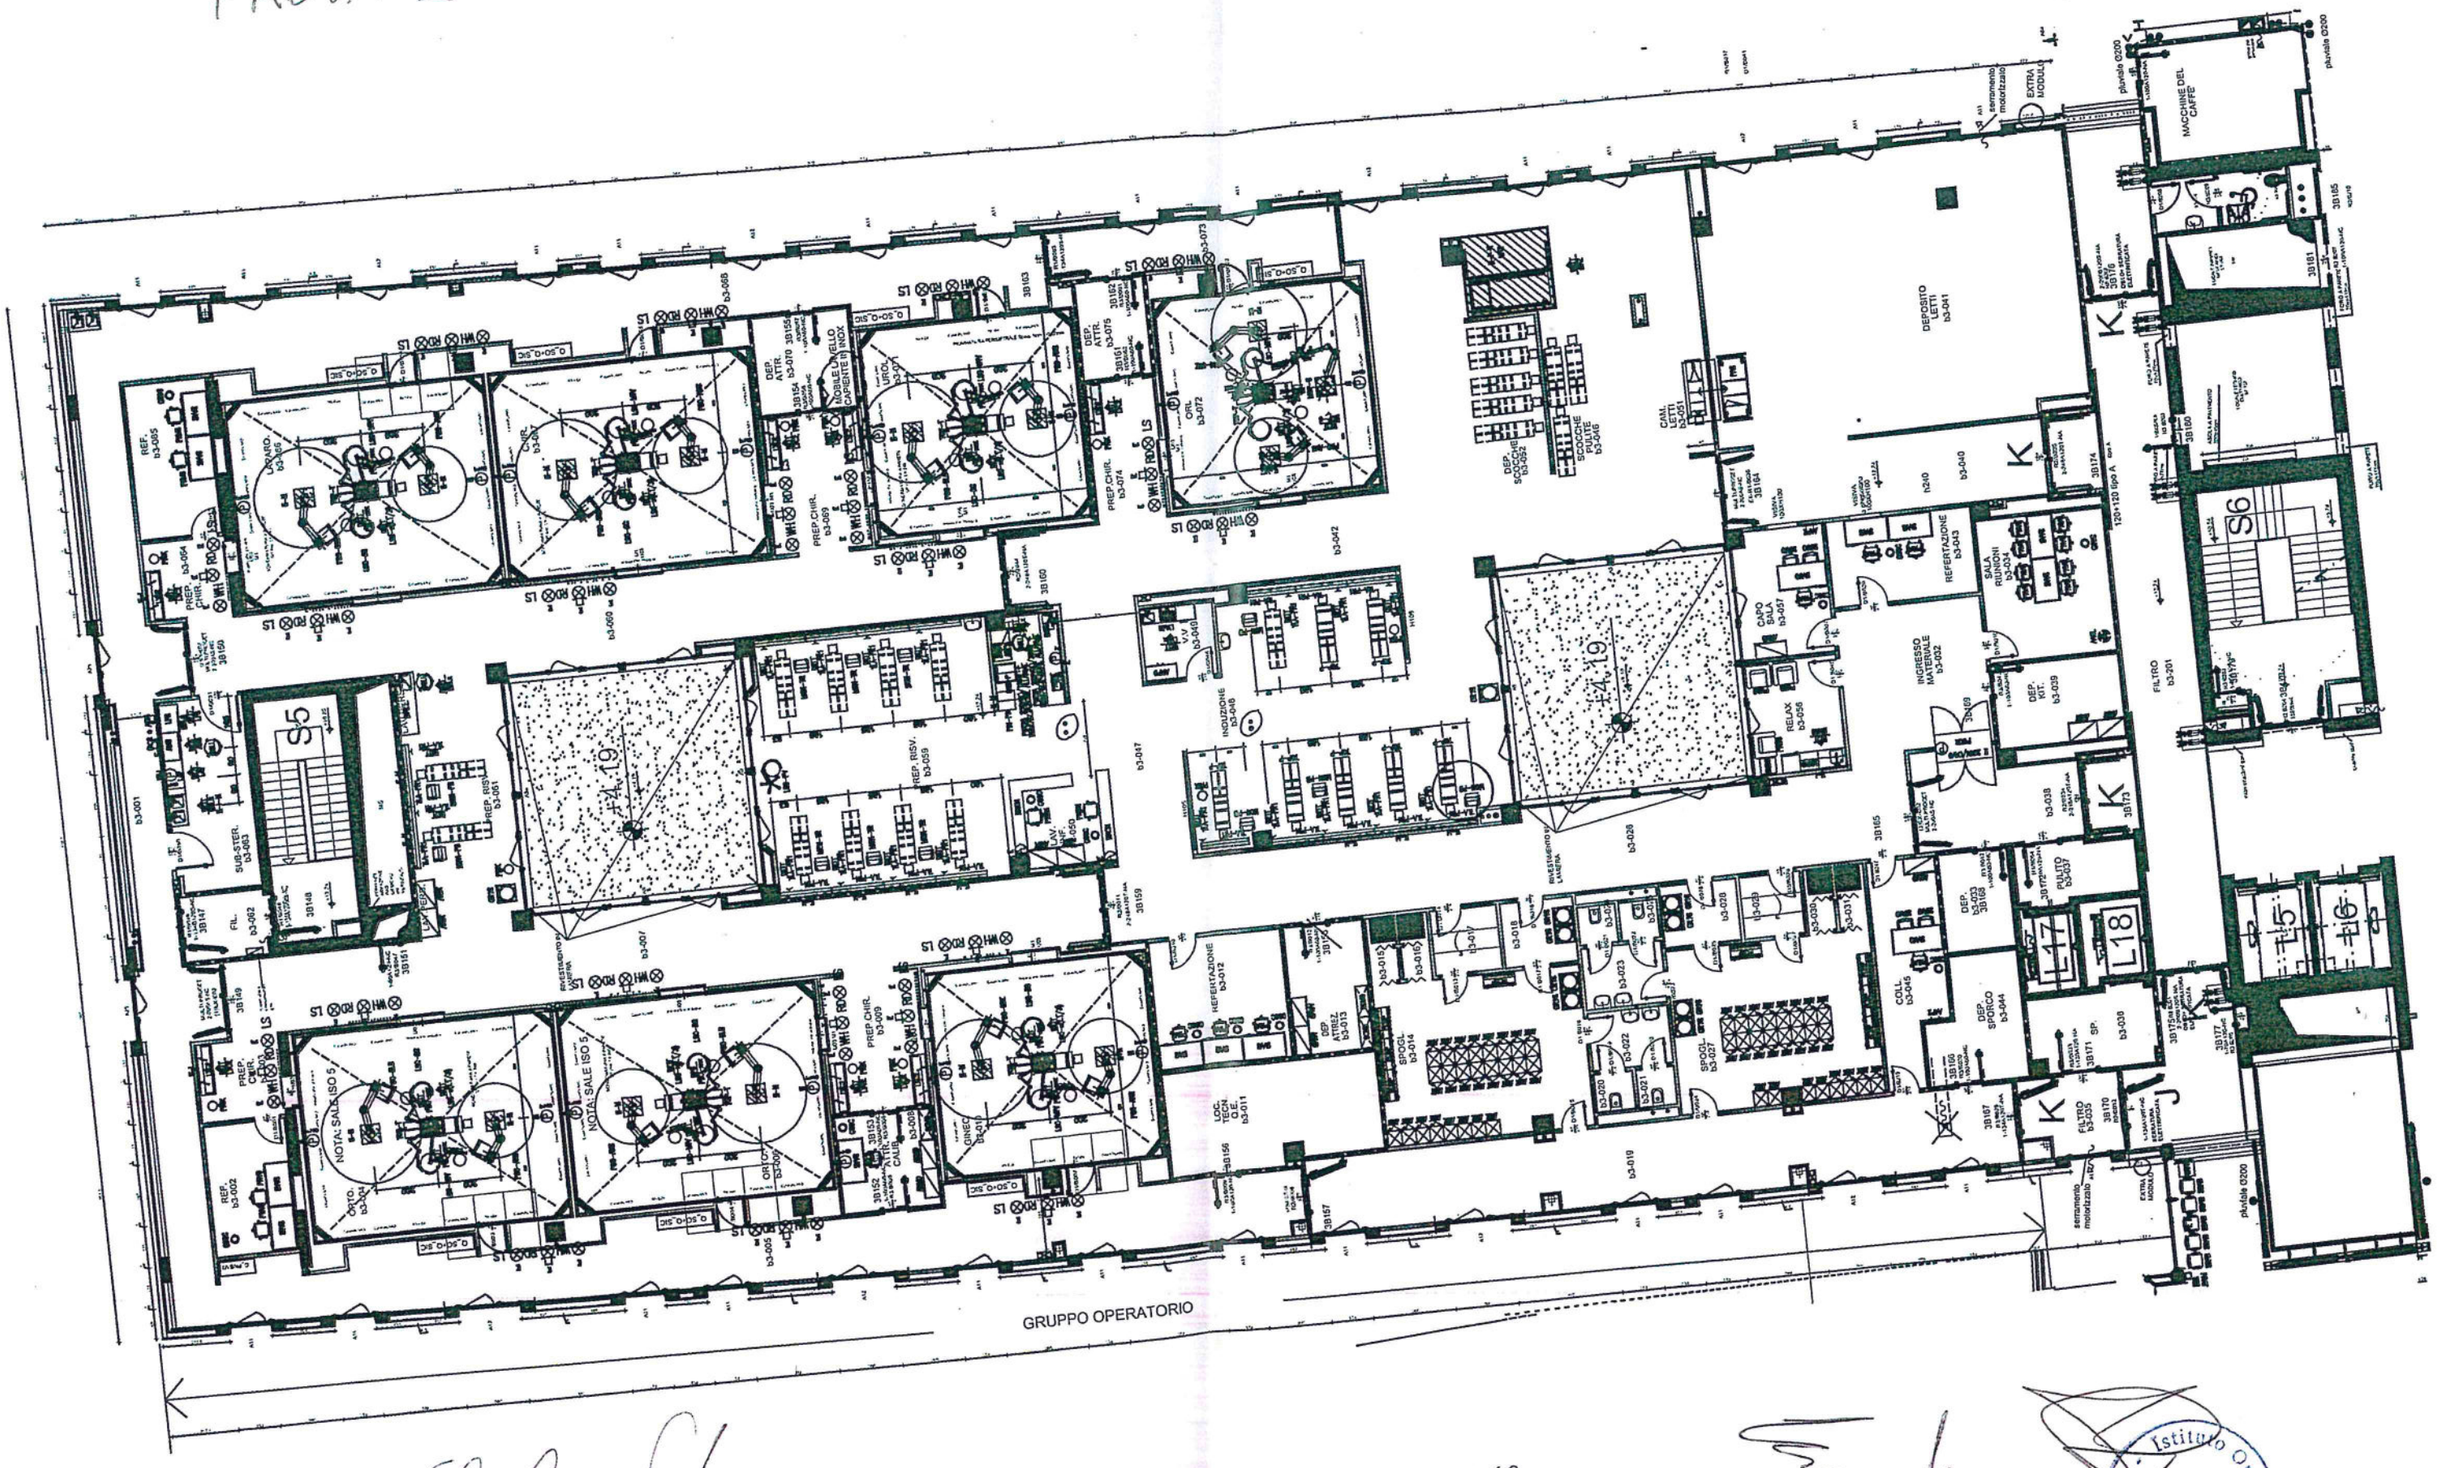

Istituto Oncologico

PROVA 2.

Il Candidato illustri con una relazione istruttoria/tecnica la planimetria consegnata

Prova NON estratta

Istituto Oncologico Veneto - Padova

PROVA 2

Anatomia patologica

Prova NON estratta

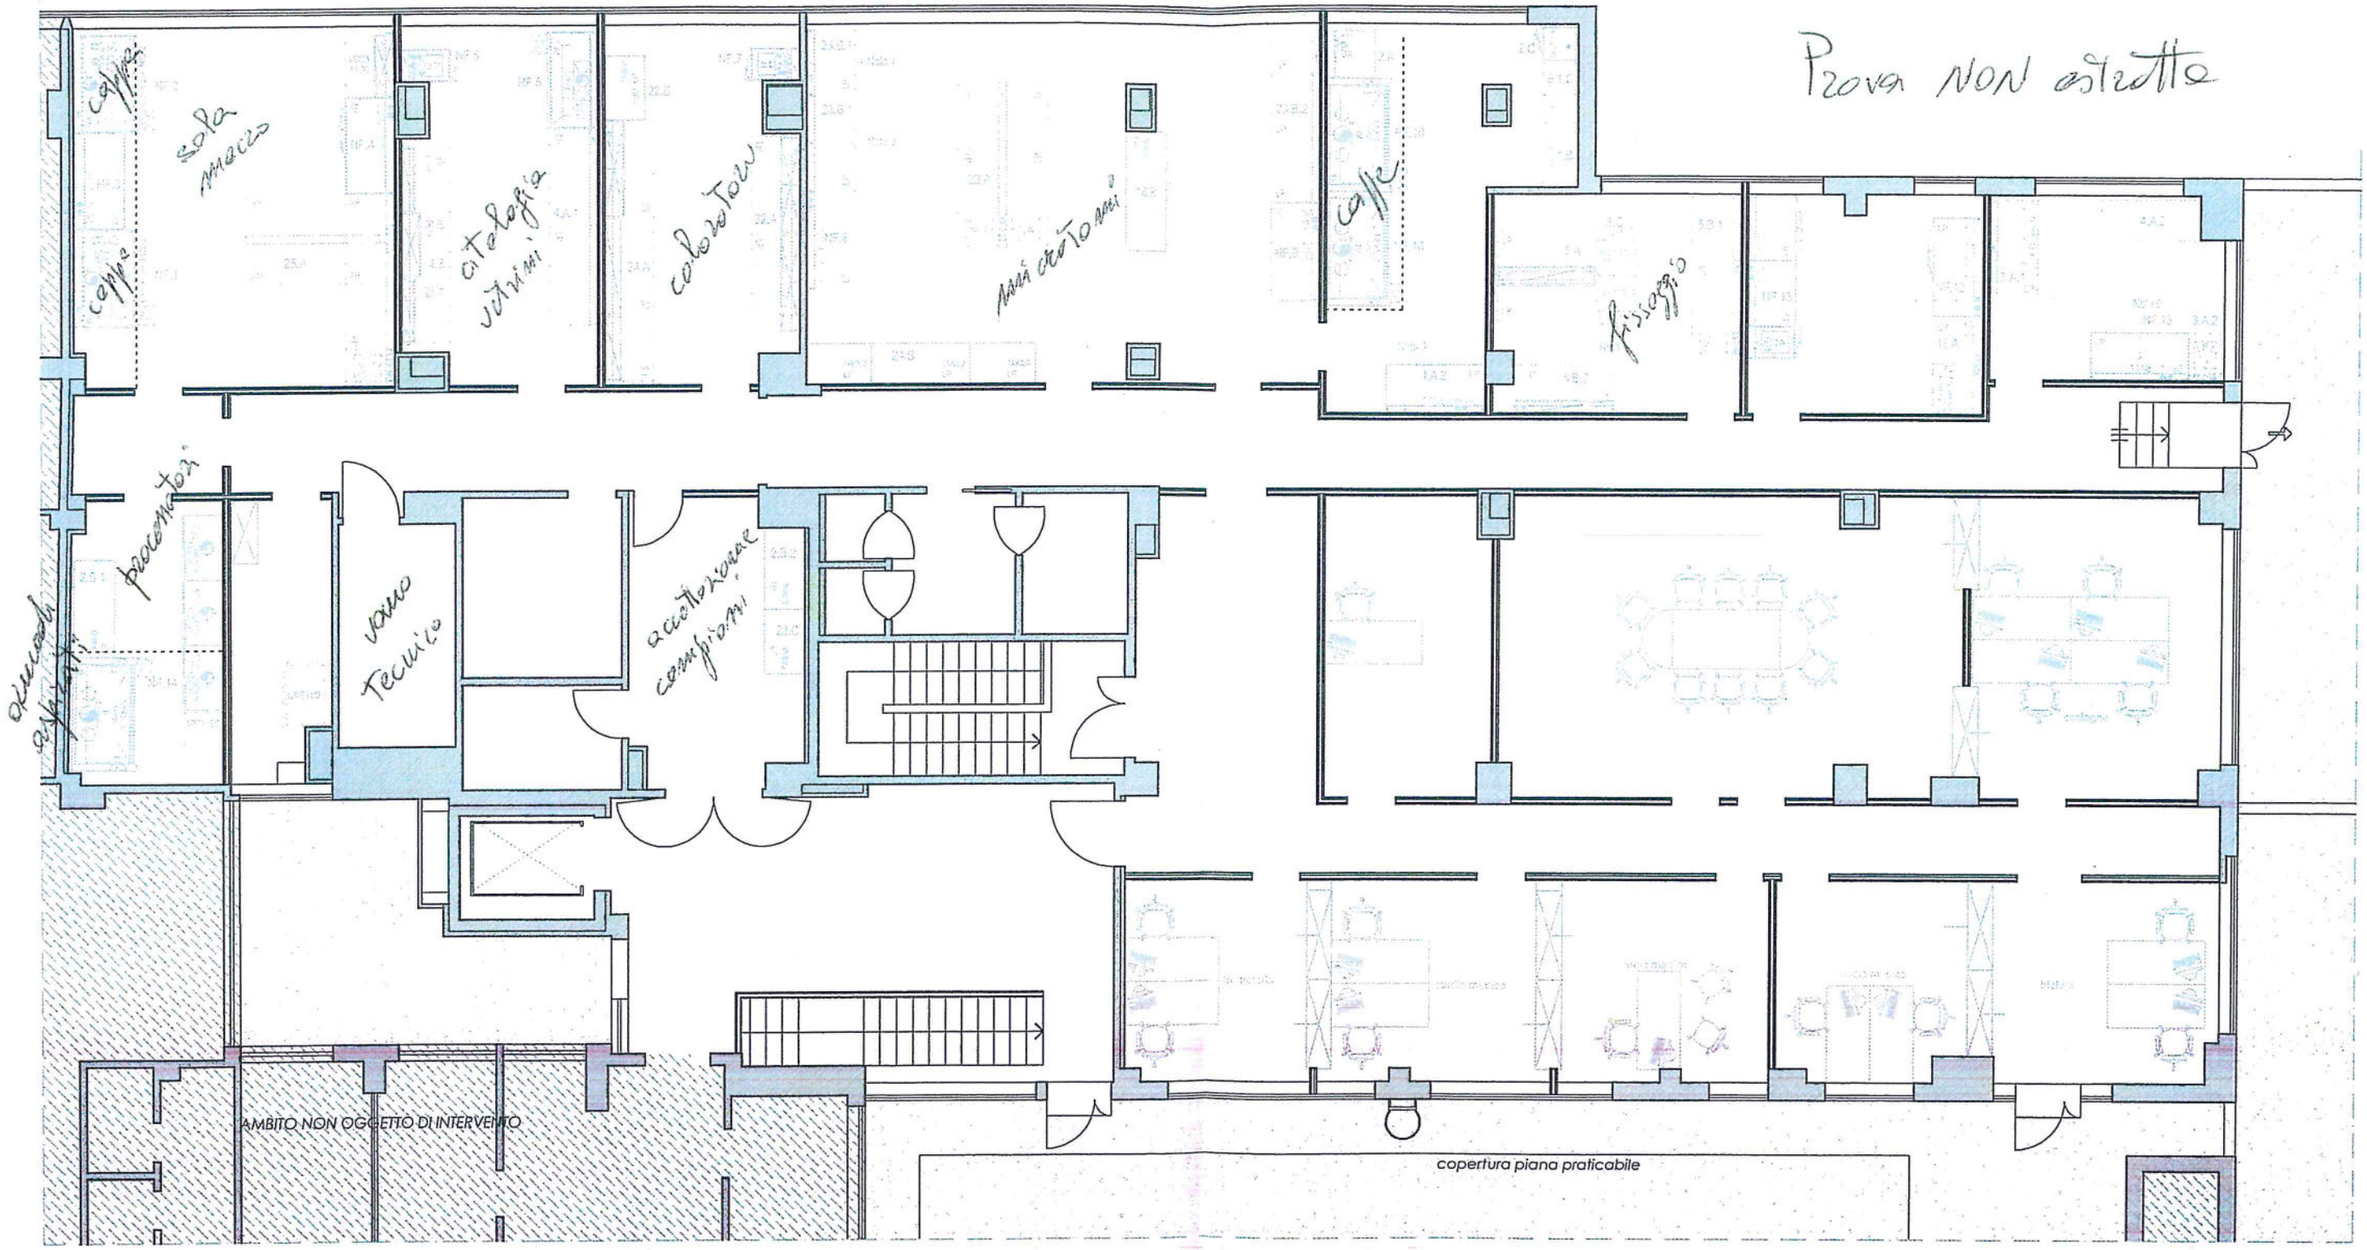

ABACO ARREDO PIANO PRIMO scala 1:100

Istituto Oncologico Veneto - Padova

PROVA 3

PROVA ESTRATTA

Il Candidato illustri con una relazione istruttoria/tecnica la planimetria consegnata

Istituto Oncologico Veneto - IOV - IRCCS

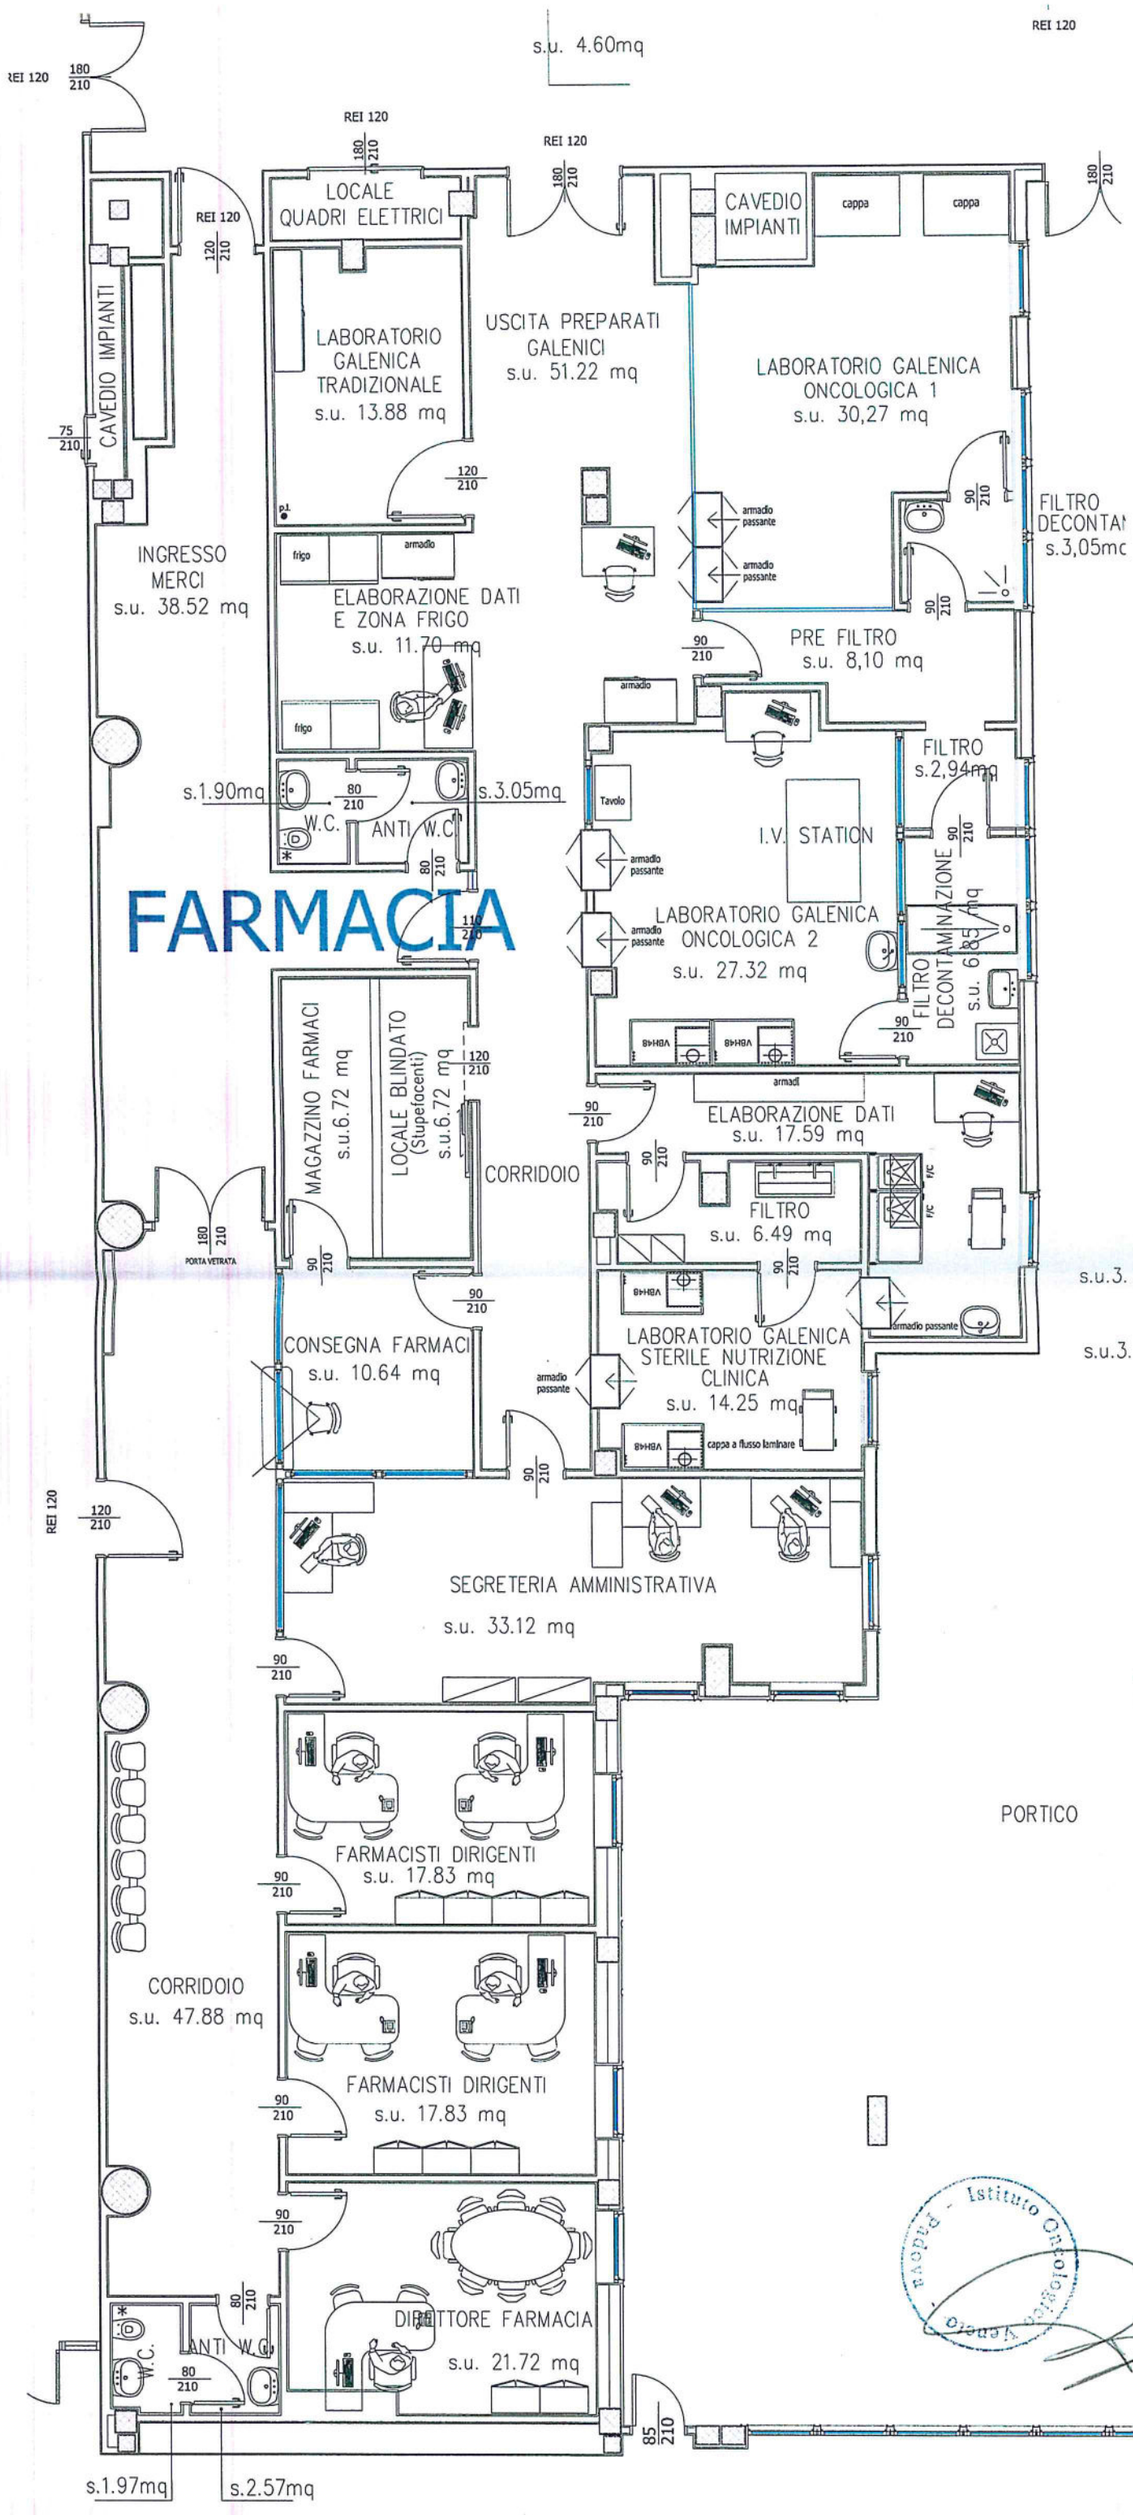
s.u. 4.60mq
REI 120
LOCALE QUADRI ELETTRICI
CAVEDIO IMPIANTI
cappa
cappa
CAVEDIO IMPIANTI
LABORATORIO GALENICA TRADIZIONALE s.u. 13.88 mq
USCITA PREPARATI GALENICI s.u. 51.22 mq
LABORATORIO GALENICA ONCOLOGICA 1 s.u. 30,27 mq
FILTRO DECONTAI s.3,05mc
INGRESSO MERCI s.u. 38.52 mq
frigo
armadio
ELABORAZIONE DATI E ZONA FRIGO s.u. 11.70 mq
armadio passante
armadio passante
PRE FILTRO s.u. 8,10 mq
s.1.90mq
W.C.
ANTI W.C.
s.3.05mq
Tavolo
I.V. STATION
FILTRO s.2,94mq
FARMACIA
LABORATORIO GALENICA ONCOLOGICA 2 s.u. 27.32 mq
FILTRO DECONTAMINAZIONE s.u. 6.85 mq
MAGAZZINO FARMACI s.u.6.72 mq
LOCALE BLINDATO (Stupefacenti) s.u.6.72 mq
CORRIDOIO
ELABORAZIONE DATI s.u. 17.59 mq
FILTRO s.u. 6.49 mq
PORTA VETRATA
CONSEGNA FARMACI s.u. 10.64 mq
LABORATORIO GALENICA STERILE NUTRIZIONE CLINICA s.u. 14.25 mq
armadio passante
cappa a flusso laminare
armadio passante
s.u.3.
s.u.3.
SEGRETERIA AMMINISTRATIVA s.u. 33.12 mq
PRORA 3
PORTICO
FARMACISTI DIRIGENTI s.u. 17.83 mq
CORRIDOIO s.u. 47.88 mq
FARMACISTI DIRIGENTI s.u. 17.83 mq
DIRETTORE FARMACIA s.u. 21.72 mq
ANTI W.C.
W.C.
s.1.97mq
s.2.57mq
PROVA ESTRATTA