



- allo scopo il Servizio Tecnico ha redatto opportuna relazione tecnica illustrativa, allegata al presente dispositivo, in cui vengono descritte le necessità e le lavorazioni previste;
- per quanto sopra ed in funzione delle lavorazioni previste e dettagliatamente descritte e quantificate nella citata relazione tecnica illustrativa, il quadro economico dell'opera è come di seguito descritto:

<b>Fornitura e posa in opera di dissuasori di parcheggio e di cordoli stradali presso l'area del complesso Busonera dell'Istituto Oncologico Veneto di Padova IRCCS – comm. IO-V3000-12</b>	
Descrizione	Importo
Totale fornitura e posa in opera	25.654,00 €
Oneri della sicurezza non soggetti a ribasso d'asta	600,00 €
Totale fornitura e posa in opera e oneri per la sicurezza	26.254,00 €
Somme a disposizione dell'amministrazione	
Imprevisti	2.625,40 €
Fondo - art 113 del D.lgs 50/2016	525,08 €
IVA 22%	6.353,47 €
Totale somme a disposizione dell'amministrazione	9.503,95 €
<b>TOTALE COMPLESSIVO</b>	<b>35.757,95 €</b>

In base al computo metrico su esposto, l'importo a base di gara su cui l'impresa individuata dovrà proporre propria offerta è € 25.654,00.

**RILEVATO che:**

- è necessario migliorare la viabilità per evitare ritardi in caso di situazioni di emergenza, causati dalla sosta di alcuni veicoli in zone non autorizzate;
- il perdurare dell'emergenza Covid-19, nonché le procedure per la tutela della salute di lavoratori e utenti, impone la necessità di predisporre percorsi isolati e protetti di entrata e uscita dall'istituto;

**VISTI**

- la conformità con quanto definito dall'art. 1 della L. n° 120 del 2020;
- l'art. 36, comma 2, lett. a) del D.lgs. 50/2016 “*per affidamenti di importo inferiore a 40.000 euro, mediante affidamento diretto anche senza previa consultazione di due o più operatori economici o per i lavori in amministrazione diretta*”, ovvero che, per affidamenti di importo complessivo inferiore ad € 40.000,00 dispone di procedere mediante affidamento diretto;
- l'art. 37 del D.lgs. 50/2016 che recita “*le stazioni appaltanti, fermi restando gli obblighi di utilizzo di strumenti di acquisto e di negoziazione, anche telematici, previsti dalle vigenti disposizioni in materia di contenimento della spesa, possono procedere direttamente e autonomamente*”

*all'acquisizione di forniture e servizi di importo inferiore a 40.000 euro e di lavori di importo inferiore a 150.000 euro [...]*

**VALUTATO che:**

- in conformità all'art. 1 della L. n° 120 del 2020, trovando altresì applicazione gli artt. 36 e 37 del D.lgs. 50/2016 come su descritto e che, di conseguenza, è ammesso l'affidamento diretto;
- è stata eseguita ricerca, sull'albo fornitori dell'Istituto Oncologico Veneto all'interno della piattaforma SINTEL di "Aria Lombardia", di impresa specializzata nelle lavorazioni oggetto del presente dispositivo, in possesso delle certificazioni per le lavorazioni in argomento ed abilitati per l'Istituto Oncologico Veneto;
- l'impresa selezionata tramite la procedura effettuata sulla piattaforma SINTEL di "Aria Lombardia" è l'impresa Constructa srl con sede in via J. Crescini n° 104 a Padova (PD) – C.F./P.Iva 04553170285;
- per quanto sopra e sulla scorta delle necessità, il Servizio Tecnico dell'Istituto Oncologico Veneto ha richiesto opportuna offerta all'impresa specializzata nella fornitura ed installazione di quanto su descritto, ovvero di presentare propria offerta mediante ribasso % sull'importo a base di gara;
- l'impresa, sempre tramite la piattaforma sopramenzionata, ha inviato propria offerta relativa alla fornitura ed installazione di quanto richiesto con lo sconto di 6,35 % sull'importo a base di gara e consistente in € 24.025,00 iva esclusa così per complessivi € 30.042,5 comprensiva di iva di legge ed oneri per la sicurezza non soggetti a ribasso d'asta;
- è stata verificata l'assenza dei motivi di esclusione dalla partecipazione a procedure di appalto, art. 80 D.lgs. 50/2016 e smi;
- l'impresa selezionata è in possesso della polizza di responsabilità civile per danni che dovessero essere arrecati nel corso dell'espletamento della propria attività;
- l'offerta economica presentata dalla ditta è stata ritenuta congrua dal Responsabile Unico del Procedimento della UOS Servizio Tecnico;

sulla base di quanto esposto, il Dirigente della UOS Servizio Tecnico propone di:

1. affidare alla ditta individuata, Constructa srl con sede in via J. Crescini n° 104 a Padova (PD) – C.F./P.Iva 04553170285, la fornitura e posa in opera di dissuasori di parcheggio e di cordoli stradali come descritti nella relazione tecnica allegata al presente dispositivo per l'importo di € 24.025,00 esclusa iva di legge ovvero per l'importo complessivo di € 30.042,50 comprensivo di iva di legge ed oneri per la sicurezza non soggetti a ribasso d'asta, da cui ne consegue che il quadro economico risulta:

<b>Fornitura e posa in opera di dissuasori di parcheggio e di cordoli stradali presso l'area del complesso Busonera dell'Istituto Oncologico Veneto di Padova IRCCS – comm. IO-V3000-12</b>	
Descrizione	Importo

Totale offerta fornitura e posa in opera	24.025,00 €
Oneri della sicurezza non soggetti a ribasso d'asta	600,00 €
Totale offerta fornitura e posa in opera e oneri per la sicurezza	24.625,00 €
Somme a disposizione dell'amministrazione	
Imprevisti	4.254,40 €
Fondo - art 113 del D.lgs 50/2016	525,08 €
IVA 22%	6.353,47 €
Totale somme a disposizione dell'amministrazione	11.132,95 €
<b>TOTALE COMPLESSIVO</b>	<b>35.757,95 €</b>

2. imputare l'importo totale al conto patrimoniale n. 40030501 "Altre manutenzioni";
3. imputare l'importo di € 525,08 pari al 2% dell'importo di base d'asta del presente affidamento, al fondo per gli incentivi funzioni tecniche di cui all'art. 113 del D.lgs. 50/2016 e smi;
4. confermare Responsabile Unico del Procedimento l'ing. Michele Ferrin, dirigente della UOS Servizio Tecnico;
5. dare mandato al Responsabile Unico del Procedimento di provvedere all'affidamento della procedura in oggetto e alla stipula del contratto, solamente a seguito verifica positiva dei requisiti dell'impresa invitata e di valutazione congrua da parte dello stesso Responsabile Unico del Procedimento;
6. delegare il Responsabile Unico del Procedimento alla firma di tutti gli atti istruttori e conseguenti all'esecuzione della presente deliberazione;
7. stipulare elettronicamente il contratto mediante corrispondenza secondo l'uso del commercio tramite posta elettronica certificata a firma del Responsabile Unico del Procedimento, alle condizioni contrattuali sopra riportate;
8. dichiarare il presente provvedimento immediatamente esecutivo;

### **IL COMMISSARIO**

**PRESO ATTO** dell'attestazione del Responsabile dell'UOS Servizi Tecnici e Patrimoniali dell'avvenuta regolare istruttoria del provvedimento anche in ordine alla compatibilità con la vigente legislazione regionale e nazionale e con i regolamenti interni;

**RITENUTO** di dover adottare in merito i provvedimenti necessari;

**VISTO** il D.lgs. 50 del 18.04.2016 e le linee guida attuative Anac n. 4 "Procedure per l'affidamento dei contratti pubblici di importo inferiore alle soglie di rilevanza comunitaria, indagini di mercato e formazione e gestione degli elenchi di operatori economici";

**VISTA** la Legge Regionale del 22 dicembre 2005, n° 26;

**ACQUISITI** i pareri favorevoli del Direttore Sanitario, del Direttore Amministrativo, del Direttore Scientifico per quanto di loro rispettiva competenza;

**VISTO** il D.P.G.R.V. n. 187 del 30 dicembre 2020;

**DELIBERA**

per le motivazioni esplicitate nelle premesse del presente atto, che qui si intendono integralmente riportate

1. affidare alla ditta individuata, Constructa srl con sede in via J. Crescini n° 104 a Padova (PD) – C.F./P.Iva 04553170285, la fornitura e posa in opera di dissuasori di parcheggio e di cordoli stradali come descritti nella relazione tecnica allegata al presente dispositivo per l'importo di € 24.025,00 esclusa iva di legge ovvero per l'importo complessivo di € 30.042,50 comprensivo di iva di legge ed oneri per la sicurezza non soggetti a ribasso d'asta;
2. imputare l'importo totale al conto patrimoniale n. 40030501 "Altre manutenzioni";
3. imputare l'importo di € 525,08 pari al 2% dell'importo di base d'asta del presente affidamento, al fondo per gli incentivi funzioni tecniche di cui all'art. 113 del D.lgs. 50/2016 e smi;
4. nominare Responsabile Unico del Procedimento l'ing. Michele Ferrin, dirigente della UOS Servizio Tecnico;
5. dare mandato al Responsabile Unico del Procedimento di provvedere all'affidamento della procedura in oggetto e alla stipula del contratto, solamente a seguito verifica positiva dei requisiti dell'impresa invitata e di valutazione congrua da parte dello stesso Responsabile Unico del Procedimento;
6. delegare il Responsabile Unico del Procedimento alla firma di tutti gli atti istruttori e conseguenti all'esecuzione della presente deliberazione;
7. stipulare elettronicamente il contratto mediante corrispondenza secondo l'uso del commercio tramite posta elettronica certificata a firma del Responsabile Unico del Procedimento, alle condizioni contrattuali sopra riportate;
8. dichiarare il presente provvedimento immediatamente esecutivo;
9. di pubblicare il presente provvedimento nell'Albo Pretorio on-line presente nel sito istituzionale di questa amministrazione e di provvedere agli obblighi di cui al D.lgs. n. 33/2013.

Il Commissario  
**F.to – Dott. Giorgio Roberti –**

**ATTESTAZIONE DI PUBBLICAZIONE**

La presente deliberazione

- ~ è stata pubblicata in copia all’Albo di questo Istituto Oncologico Veneto – I.R.C.C.S. per 15 giorni consecutivi dalla data di pubblicazione sull’albo online;
- ~ inviata in data odierna al Collegio Sindacale.

**Il Direttore  
UOC Affari Generali**

---

Copia per uso amministrativo conforme all’originale, composta di n° \_\_\_\_\_ fogli.

Padova, li

**Il Direttore  
UOC Affari Generali**



## Relazione illustrativa

**AFFIDAMENTO DIRETTO AI SENSI DELL'ART. 36 COMMA 2 LETTERA A) DEL D.LGS. 50/2016 COSÌ COME MODIFICATI DALL'ART. 1 DELLA L. n° 120 DEL 2020, PER LA FORNITURA E POSA IN OPERA DI DISSUASORI DI PARCHEGGIO E DI CORDOLI STRADALI PRESSO L'AREA DEL COMPLESSO "BUSONERA" DELL'ISTITUTO ONCOLOGICO VENETO DI PADOVA IRCCS – COMM. IOV3000-12 – CIG Z7B2F331A0**

IL DIRIGENTE DEL SERVIZIO TECNICO

**Ing. Michele Ferrin**

Data: 17 novembre 2020

Rev.: 01

## **INDICE**

1	PREMESSA .....	3
2	OGGETTO .....	3
3	DESCRIZIONE DELLA FORNITURA ED INSTALLAZIONE.....	3
4	COMPUTO METRICO ESTIMATIVO E QUADRO ECONOMICO DELL'INTERVENTO .....	3
	4.1 Computo metrico estimativo.....	3
	4.2 Quadro economico.....	4
5	BASE D'ASTA .....	4
6	SELEZIONE OPERATORE ECONOMICO E CRITERI DI AGGIUDICAZIONE.....	4
7	ALLEGATI.....	5

## **1      PREMESSA**

Al fine di migliorare la viabilità stradale all'interno del parcheggio dell'ospedale Busonera, per garantire il transito dei veicoli in situazione di emergenza, è necessario predisporre dei dissuasori di parcheggio.

Tali cordoli impediranno il parcheggio di autoveicoli non ammessi, in modo da non intralciare il percorso dei mezzi di caso emergenza e potranno servire per delimitare le corsie pedonali di entrata e uscita.

Per impedire l'accesso degli utenti non autorizzati in alcune zone riservate verranno predisposte 4 sbarre manuali e 2 transenne pedonali.

## **2      OGGETTO**

Scopo del presente appalto è la fornitura ed installazione di:

- cordoli delineatori di corsia;
- n. 4 sbarre manuali;
- n. 2 transenne pedonali (solo installazione, utilizzazione di materiale già presente in magazzino).

## **3      DESCRIZIONE DELLA FORNITURA ED INSTALLAZIONE**

Al fine di realizzare quanto su descritto (Cap. 1 e 2) verranno effettuate le seguenti lavorazioni (vedi Allegato 1):

- rimozione dei dissuasori (mobili) di sosta in cemento presenti nelle zone soggette alle lavorazioni e deposito nell'apposito magazzino in modo da poterli riutilizzare in caso di necessità;
- realizzazione di cordoli delineatori di corsia;
- rimozione dei paletti delimitatori presenti nella zona nord-est;
- rimozione delle transenne pedonali e delle aiuole all'ingresso, che necessitano di essere sostituiti (causa danneggiamento) per l'installazione della sbarra manuale;
- installazione delle sbarre manuali e delle transenne pedonali;
- rimozione del materiale di risulta ed eventuale conferimento a discarica autorizzata ivi compreso trasporto e oneri di legge;
- oneri per la sicurezza intrinseci e dovuti all'attuale stato di emergenza Covid;
- oneri per la sicurezza.

## **4      COMPUTO METRICO ESTIMATIVO E QUADRO ECONOMICO DELL'INTERVENTO**

### **4.1    Computo metrico estimativo**

In base alle necessità è stato redatto apposito computo metrico estimativo. In particolare i prezzi applicati sono stati desunti dal Listino della Regione del Veneto o, laddove fossero mancanti i prezzi unitari per particolari lavorazioni, valutati da lavorazioni simili o da prezzi utilizzati dall'Istituto per acquisti di attrezzature o lavori simili (vedi Allegato 2).

## 4.2 Quadro economico

In conseguenza di quanto riportato nel Computo Metrico Estimativo allegato, il quadro economico è come di seguito specificato:

Descrizione	Importo
<b>Somme a base di appalto – Lavori e Sicurezza</b>	<b>26.254,00 €</b>
Totale fornitura e posa in opera	25.654,00 €
Oneri della sicurezza non soggetti a ribasso d'asta	600,00 €
<b>Somme a disposizione dell'Amministrazione</b>	
Imprevisti sui lavori	2.625,40 €
IVA 22% su lavori	5.775,88 €
IVA 22% su imprevisti	577,59 €
Fondo incentive art 113 50/2016 (2%) comprensivo di oneri ed IVA	525,08 €
<b>Totale somme a disposizione dell'Amministrazione</b>	<b>9.503,95 €</b>
<b>TOTALE QUADRO ECONOMICO</b>	<b>35.757,95 €</b>

## 5 BASE D'ASTA

Totale netto a base di offerta	25.654,00 €
Oneri per la sicurezza non soggetti a ribasso	600,00 €
Totale compresa sicurezza	26.254,00 €
Iva 22%	5.775,88 €
Totale complessivo compresi oneri di legge e IVA	32.029,88 €

In base al computo metrico, l'importo a base di gara su cui l'impresa individuata dovrà proporre propria offerta è 25.654,00 €.

## 6 SELEZIONE OPERATORE ECONOMICO E CRITERI DI AGGIUDICAZIONE

In conformità con:

- l'art. 1 della L. n° 120 del 2020;
- l'art. 36, comma 2, lett. a) del D.lgs. 50/2016 "per affidamenti di importo inferiore a 40.000 euro, mediante affidamento diretto anche senza previa consultazione di due o più operatori economici o per i lavori in amministrazione diretta", ovvero che, per affidamenti di importo complessivo inferiore ad € 40.000,00 dispone di procedere mediante affidamento diretto;
- l'art. 37 del D.lgs. 50/2016 che recita "le stazioni appaltanti, fermi restando gli obblighi di utilizzo di strumenti di acquisto e di negoziazione, anche telematici, previsti dalle vigenti disposizioni in materia di contenimento della spesa, possono procedere direttamente e autonomamente all'acquisizione di forniture e servizi di importo inferiore a 40.000 euro e di lavori di importo inferiore a 150.000 euro [...]"

il criterio di aggiudicazione sarà determinato con criterio del massimo ribasso percentuale sull'importo a base di gara come definito nel capitolo precedente.

In coerenza con quanto disposto dai su citati articoli, sarà richiesta offerta ad una unica impresa selezionata dall'albo fornitori dell'Istituto Oncologico Veneto IRCCS, ovvero dalla piattaforma telematica Sintel di Aria Lombardia.

La procedura di aggiudicazione avverrà tramite piattaforma telematica Sintel di Aria Lombardia S.p.A.

## **7 ALLEGATI**

- Planimetria generale
- Computo Metrico Estimativo

**Regione del Veneto**  
**Istituto Oncologico Veneto - I.R.C.C.S.**


**AFFIDAMENTO DIRETTO AI SENSI DELL'ART. 36 COMMA 2 LETTERA A) DEL D.LGS. 50/2016 COSÌ  
COME MODIFICATI DALL'ART. 1 DELLA L. n° 120 DEL 2020, PER LA FORNITURA E POSA IN OPERA DI  
DISSUASORI DI PARCHEGGIO E DI CORDOLI STRADALI PRESSO L'AREA DEL COMPLESSO  
"BUSONERA DELL'ISTITUTO ONCOLOGICO VENETO DI PADOVA IRCCS – COMM. IOV3000-12 – CIG  
Z7B2F331A0**

**COMPUTO METRICO**

Num. Lav.	DESCRIZIONE	U. di M.	Quantità	IMPORTO	
				Unitario	Totale
<b>1</b>	Fornitura e posa in opera di <b>CORDOLO DELINEATORE DI CORSIA o CORDOLO DI INCALANAMENTO</b> omologato, realizzato interamente in gomma, resistente agli UV e alla lacerazione, di colore giallo. Composto da elemento centrale (h=16 cm minimo), due terminali maschio e femmina, e delineatore cilindrico in gomma colorata in pasta gialla con fasce rifrangenti. Il cilindro è inserito a baionetta e di facile sostituzione (in caso di danneggiamento) senza rimuovere il cordolo. Fissaggio al suolo con barre filettate e tasselli con malta chimica. Nel prezzo si intende compreso il trasporto del materiale, l'installazione, la pulizia finale e ogni altro onere a dare il lavoro finito a perfetta regola d'arte. Il cordolo verrà realizzato con pezzi modulari di lunghezza standard, la lunghezza dei percorsi indicata sulla planimetria generale allegata è stata calcolata assumendo una lunghezza dei moduli pari a 100 cm (cordoli centrali), 62,5 cm (inserti maschio/femmina).				
	cordolo centrale 100x30xh=16 cm	n°	89		
	delimitatore cilindrico h=33 cm	n°	89		
	terminale femmina 62,5x30	n°	15		
	terminale maschio 62,5x30	n°	15		
	materiali di consumo (tiranti, barre filettate, malta chimica, rondelle, ecc.)	a corpo			
	<b>Totale cordoli</b>				
<b>2</b>	Fornitura e posa in opera di <b>BARRIERA MANUALE da 4 m</b> , in lamina di ferro e tubolare in alluminio, con piedino pensile, verniciatura a polvere di colore rosso, sistemi di chiusura in posizione aperto/chiuso. Nel prezzo si intende compresa la fornitura, la posa, la pulizia dell'area ed ogni altro onere a dare il lavoro finito a perfetta regola d'arte.				
	<b>Totale barriere</b>	n°	4		
<b>3</b>	Posa in opera di <b>TRANSENNA PEDONALE a U</b> rimovibile, in acciaio, comprensiva di installazione e posa in opera di supporti in acciaio da cementare per l'inserimento della transenna. Nel prezzo si intende compreso il trasporto del materiale, la posa in opera, la pulizia finale ed ogni altro onere necessario a dare il lavoro finito a perfetta regola d'arte.				
	<b>Totale barriere</b>	n°	2		
<b>4</b>	Rimozione esistenti dissuasori e posizionamento in deposito	a corpo	1		
<b>5</b>	Lavori in economia per aggiustaggi, delimitazioni, ecc (A.01.01.A)	h	50		
<b>6</b>	Lavori in economia per aggiustaggi, delimitazioni, ecc (A.01.02.A)	h	50		
				<b>Totale</b>	


# PLANIMETRIA GENERALE

Scala 1:1000

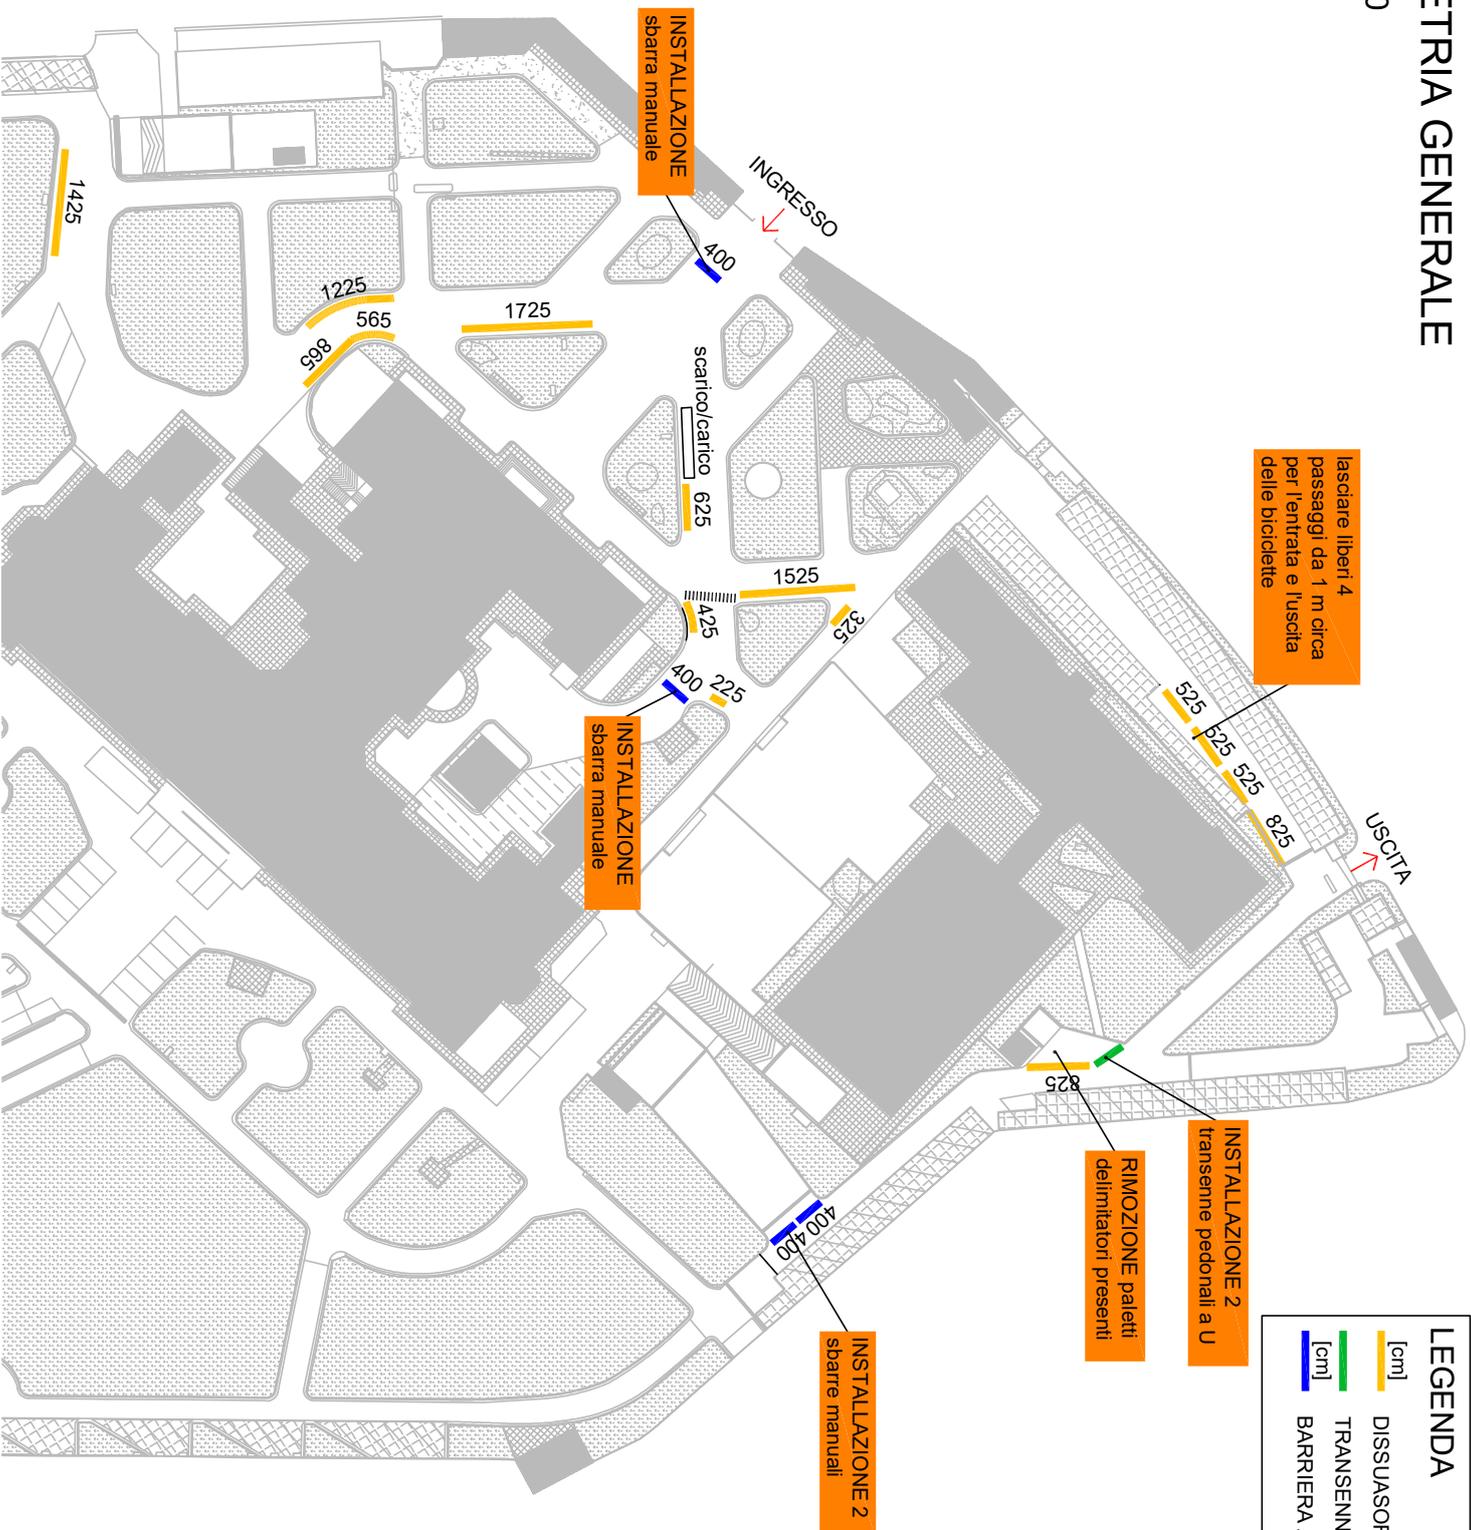

## LEGENDA

- [cm] DISSUASORE DI PARCHEGGIO
- [cm] TRANSENNIA PEDONALE A U
- [cm] BARRIERA A SOLLEVAMENTO MANUALE

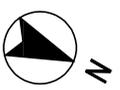

**Regione del Veneto**  
**Istituto Oncologico Veneto - I.R.C.C.S.**

**AFFIDAMENTO DIRETTO AI SENSI DELL'ART. 36 COMMA 2 LETTERA A) DEL D.LGS. 50/2016 COSÌ  
COME MODIFICATI DALL'ART. 1 DELLA L. n° 120 DEL 2020, PER LA FORNITURA E POSA IN OPERA DI  
DISSUASORI DI PARCHEGGIO E DI CORDOLI STRADALI PRESSO L'AREA DEL COMPLESSO  
"BUSONERA DELL'ISTITUTO ONCOLOGICO VENETO DI PADOVA IRCCS – COMM. IOV3000-12 – CIG  
Z7B2F331A0**

**COMPUTO METRICO ESTIMATIVO**

Num. Lav.	DESCRIZIONE	U. di M.	Quantità	IMPORTO	
				Unitario	Totale
<b>1</b>	Fornitura e posa in opera di <b>CORDOLO DELINEATORE DI CORSIA o CORDOLO DI INCALANAMENTO</b> omologato, realizzato interamente in gomma, resistente agli UV e alla lacerazione, di colore giallo. Composto da elemento centrale (h=16 cm minimo), due terminali maschio e femmina, e delineatore cilindrico in gomma colorata in pasta gialla con fasce rifrangenti. Il cilindro è inserito a baionetta e di facile sostituzione (in caso di danneggiamento) senza rimuovere il cordolo. Fissaggio al suolo con barre filettate e tasselli con malta chimica. Nel prezzo si intende compreso il trasporto del materiale, l'installazione, la pulizia finale e ogni altro onere a dare il lavoro finito a perfetta regola d'arte. Il cordolo verrà realizzato con pezzi modulari di lunghezza standard, la lunghezza dei percorsi indicata sulla planimetria generale allegata è stata calcolata assumendo una lunghezza dei moduli pari a 100 cm (cordoli centrali), 62,5 cm (inserti maschio/femmina).				
	cordolo centrale 100x30xh=16 cm	n°	89	130,00 €	11.570,00 €
	delimitatore cilindrico h=33 cm	n°	89	23,00 €	2.047,00 €
	terminale femmina 62,5x30	n°	15	94,00 €	1.410,00 €
	terminale maschio 62,5x30	n°	15	94,00 €	1.410,00 €
	materiali di consumo (tiranti, barre filettate, malta chimica, rondelle, ecc.)	a corpo			1.200,00 €
	<b>Totale cordoli</b>				<b>17.637,00 €</b>
<b>2</b>	Fornitura e posa in opera di <b>BARRIERA MANUALE da 4 m</b> , in lamina di ferro e tubolare in alluminio, con piedino pensile, verniciatura a polvere di colore rosso, sistemi di chiusura in posizione aperto/chiuso. Nel prezzo si intende compresa la fornitura, la posa, la pulizia dell'area ed ogni altro onere a dare il lavoro finito a perfetta regola d'arte.				
	<b>Totale barriere</b>	n°	<b>4</b>	<b>1.102,50 €</b>	<b>4.410,00 €</b>
<b>3</b>	Posa in opera di <b>TRANSENNA PEDONALE a U</b> rimovibile, in acciaio, comprensiva di installazione e posa in opera di supporti in acciaio da cementare per l'inserimento della transenna. Nel prezzo si intende compreso il trasporto del materiale, la posa in opera, la pulizia finale ed ogni altro onere necessario a dare il lavoro finito a perfetta regola d'arte.				
	<b>Totale barriere</b>	n°	<b>2</b>	<b>71,25 €</b>	<b>142,50 €</b>
<b>4</b>	Rimozione esistenti dissuasori e posizionamento in deposito	a corpo	<b>1</b>	<b>320,00 €</b>	<b>320,00 €</b>
<b>5</b>	Lavori in economia per aggiustaggi, delimitazioni, ecc (A.01.01.A)	h	<b>50</b>	<b>32,29 €</b>	<b>1.614,50 €</b>
<b>6</b>	Lavori in economia per aggiustaggi, delimitazioni, ecc (A.01.02.A)	h	<b>50</b>	<b>30,60 €</b>	<b>1.530,00 €</b>
<b>Totale</b>					<b>25.654,00 €</b>