
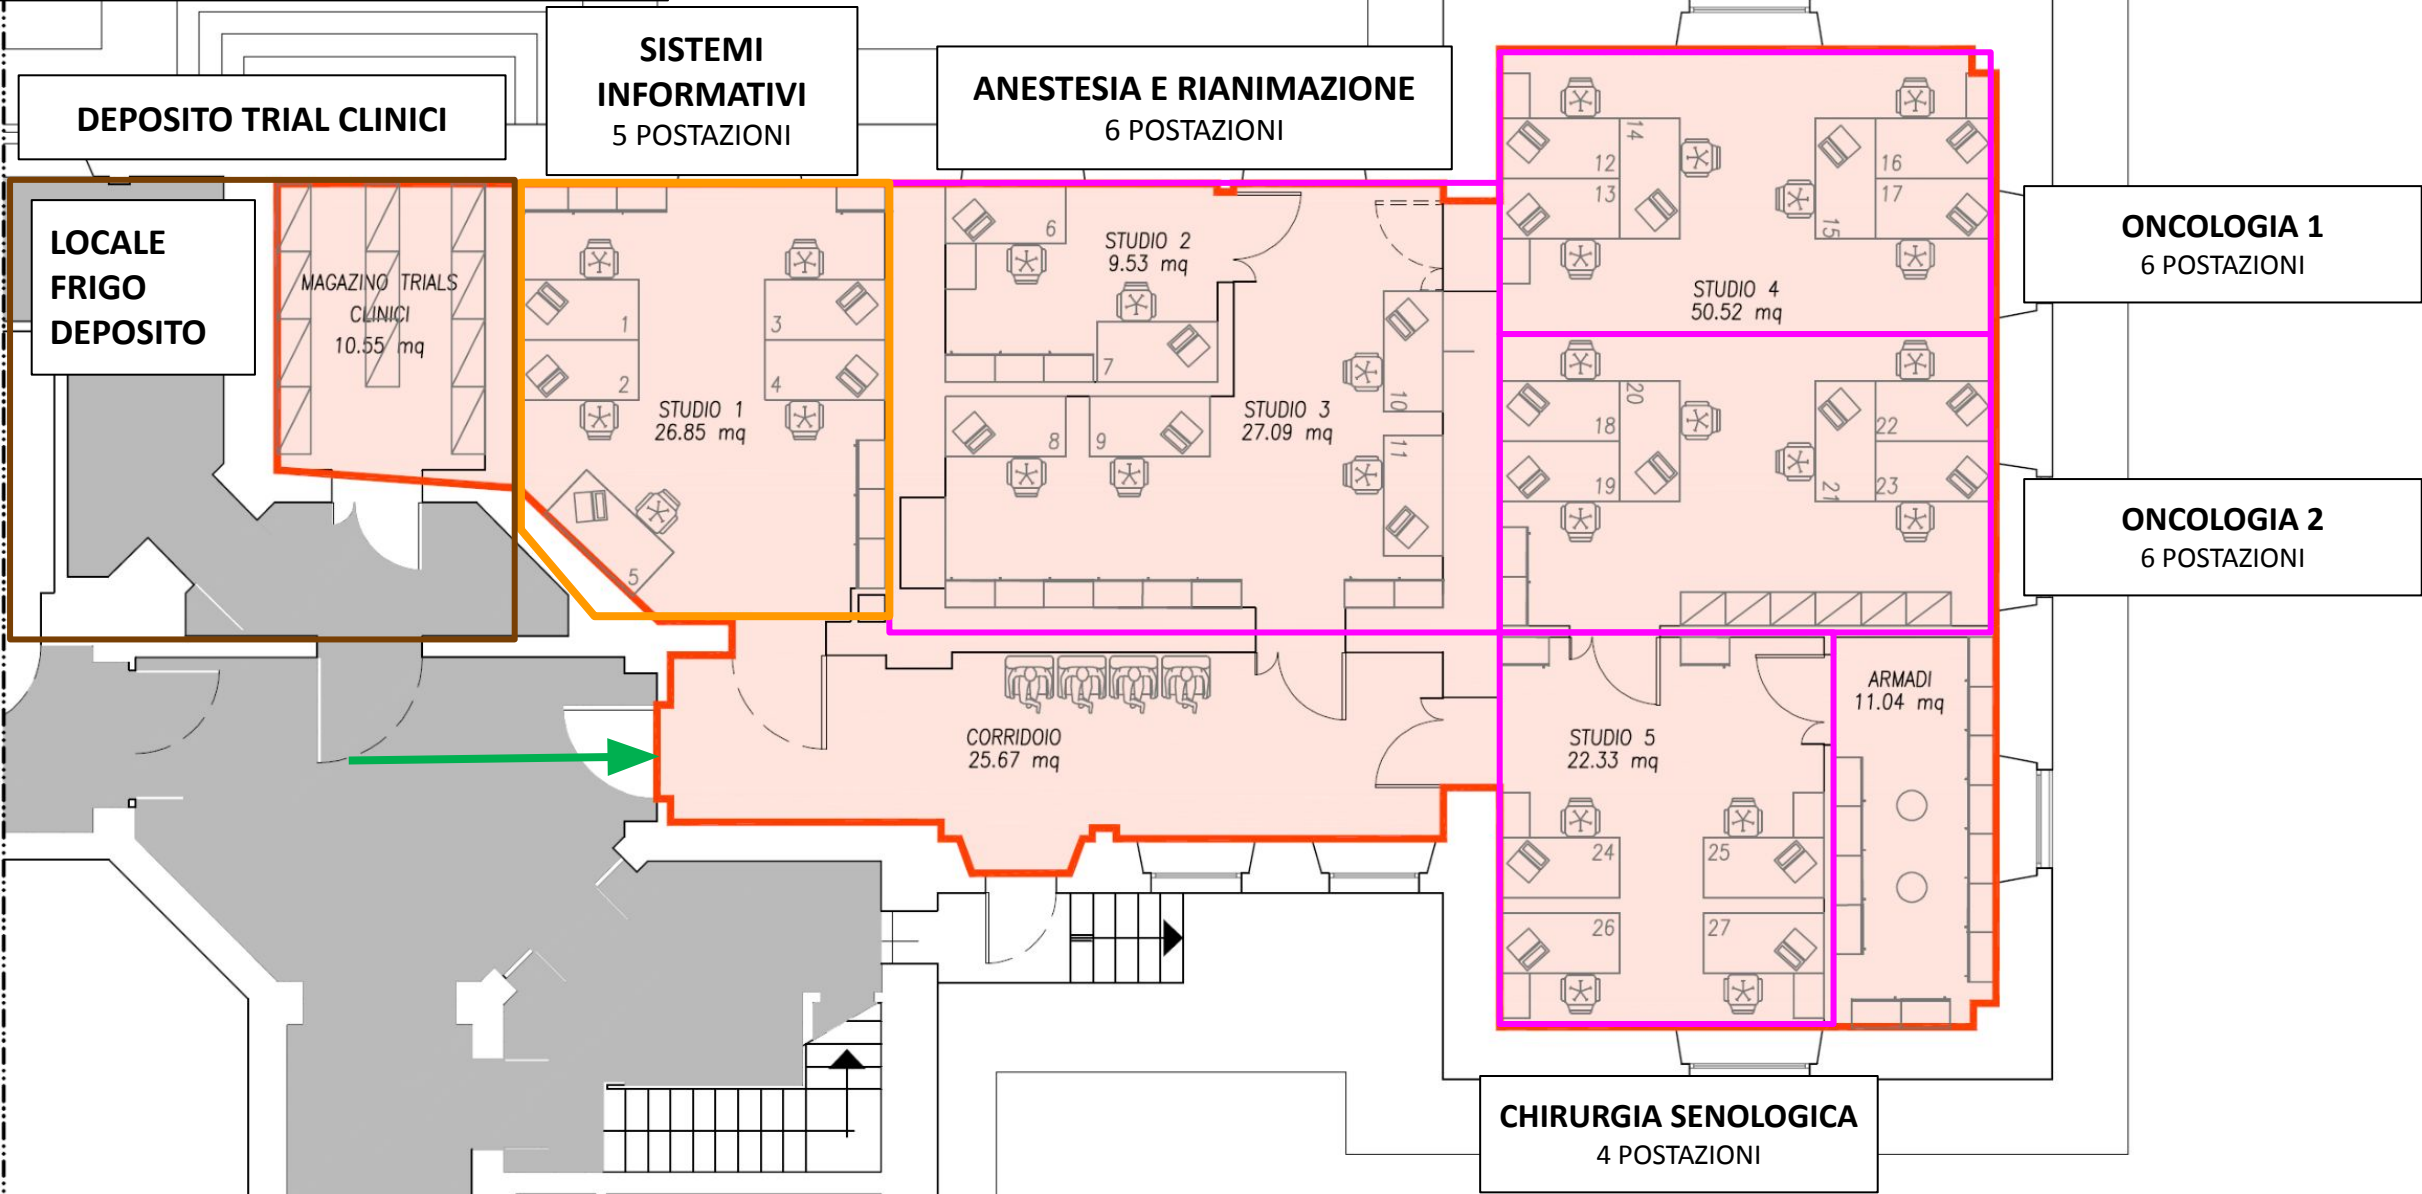


**PIANO -1 - LOCALI EX ANATOMIA
PATOLOGICA
dopo ristrutturazione**

**TOT: 27 POSTAZIONI
OPERATIVE**

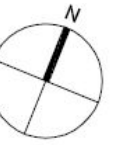

**1° Piano - PALAZZINA RADIOTERAPIA
OPEN SPACE E STUDI LATO OVEST
dopo riorganizzazione**

TOTALI 37 postazioni:

30 postazioni Open Space + 7 ROV:

- 16 UOC Oncologia 2
- 12 UOC Radioterapia
- 2 Psico-oncologi

ONCOLOGIA 2
16 POSTAZIONI OPEN
SPACE

RADIOTERAPIA
12 POSTAZIONI OPEN
SPACE PER
INDIVIDUAZIONE PIANI
TRATTAMENTO

STUDIO COORDINATORE ROV
1 postazione + tavolo riunione

STUDIO ROV

**6 postazioni ROV
suddivise in due
stanze comunicanti**

PSICONCOLOGIA
2 POSTAZIONI

