
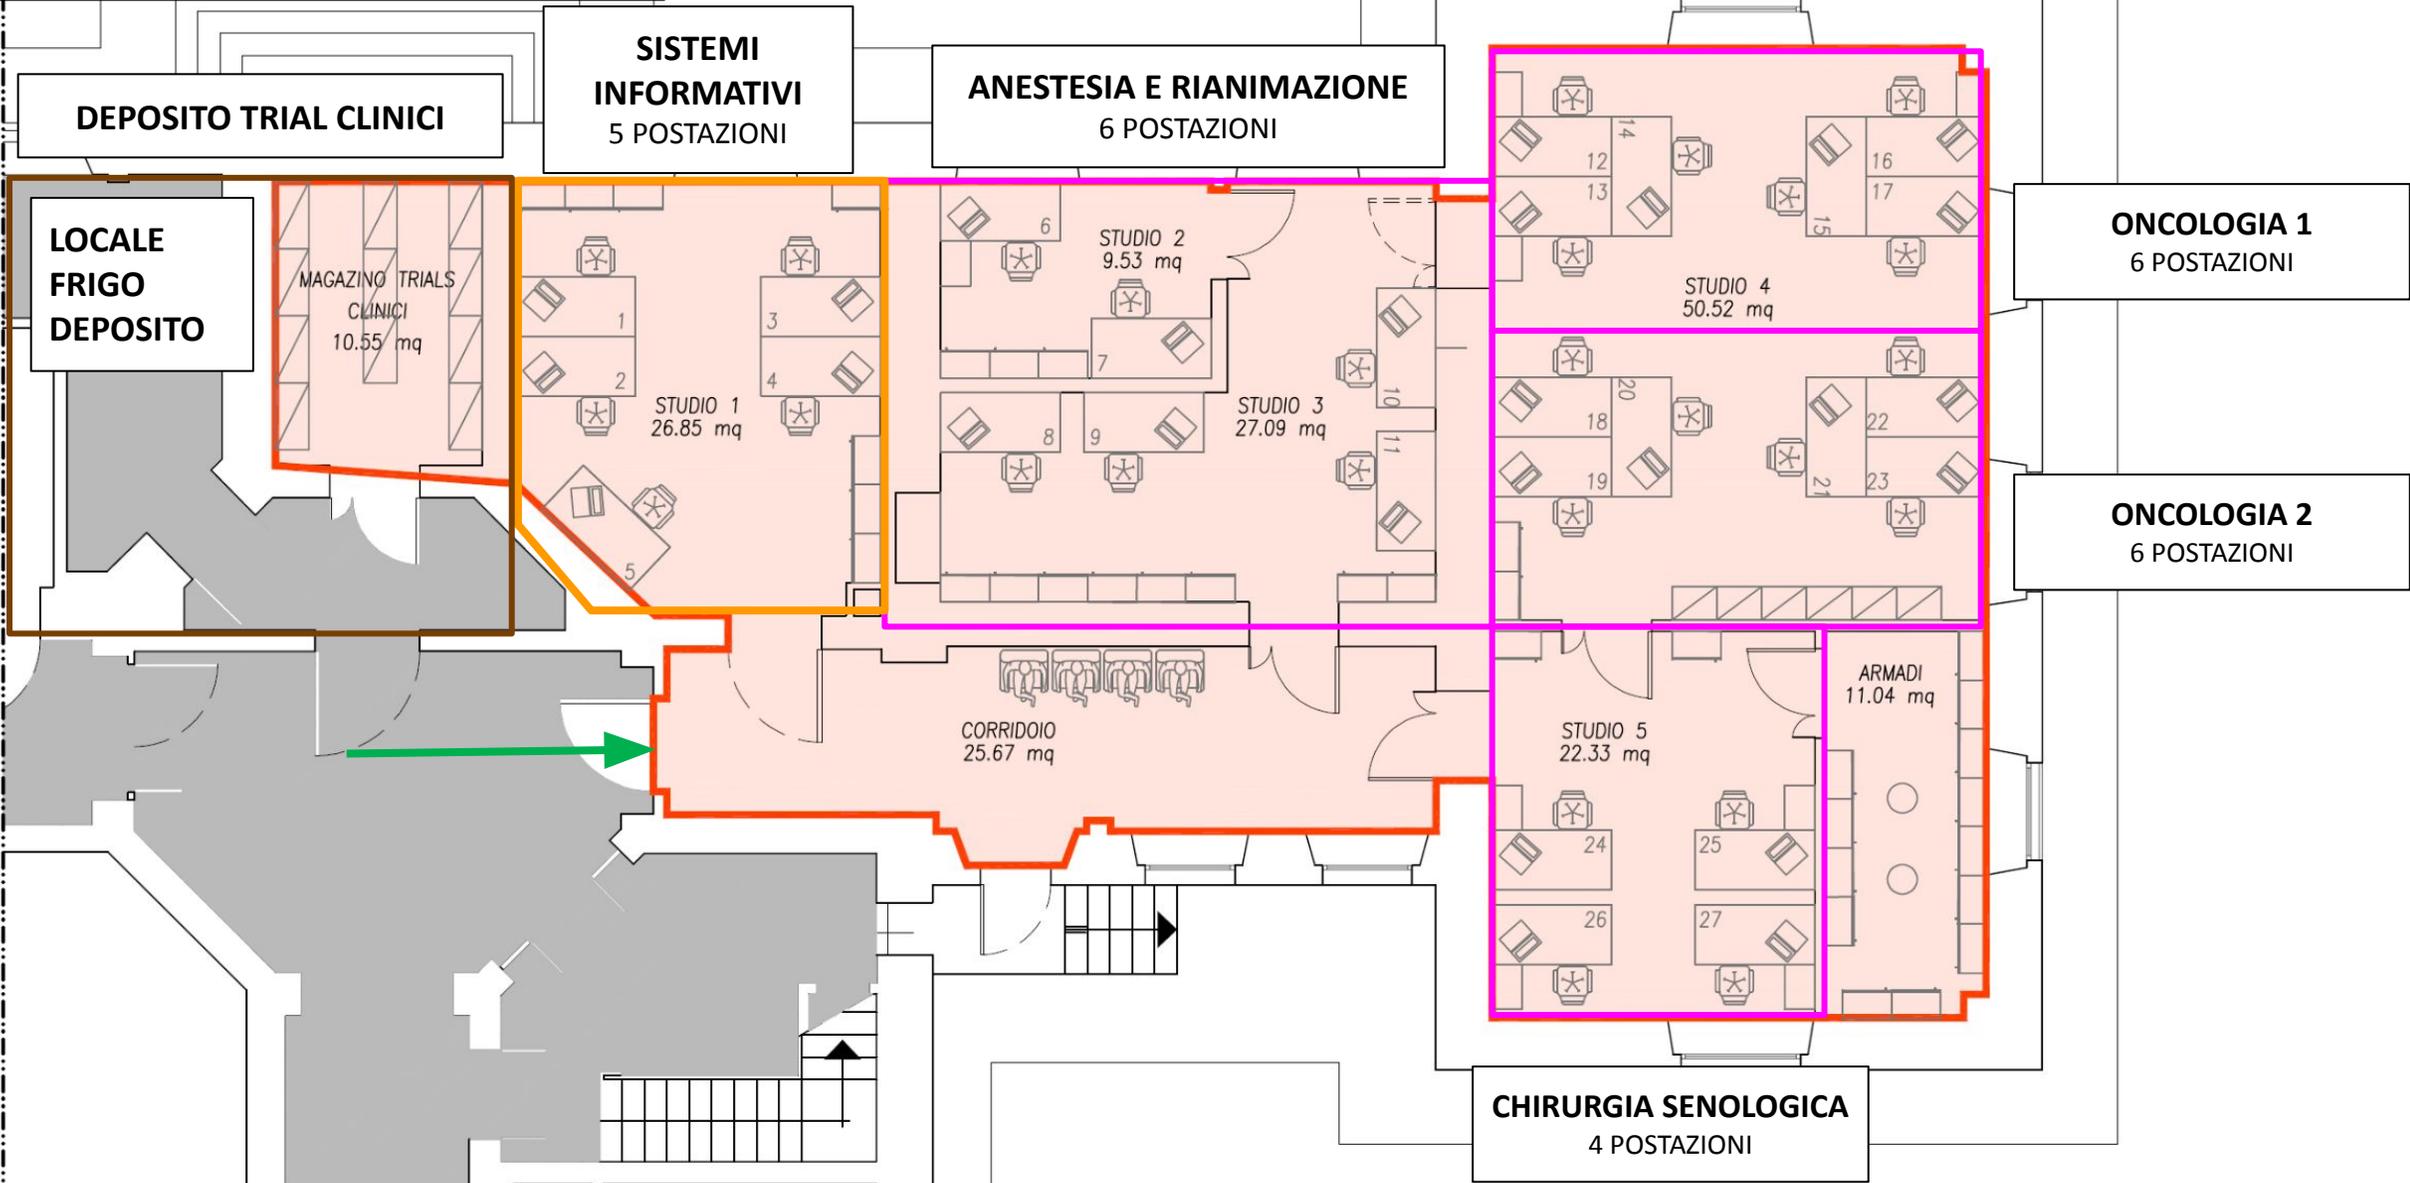


**PIANO -1 - LOCALI EX ANATOMIA  
PATOLOGICA  
dopo ristrutturazione**

**TOT: 27 POSTAZIONI  
OPERATIVE**

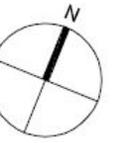

**1° Piano - PALAZZINA RADIOTERAPIA  
OPEN SPACE E STUDI LATO OVEST  
dopo riorganizzazione**

**TOTALI 37 postazioni:**

**30 postazioni Open Space + 7 ROV:**

- 16 UOC Oncologia 2
- 12 UOC Radioterapia
- 2 Psico-oncologi

**ONCOLOGIA 2**  
16 POSTAZIONI OPEN  
SPACE

**RADIOTERAPIA**  
12 POSTAZIONI OPEN  
SPACE PER  
INDIVIDUAZIONE PIANI  
TRATTAMENTO

**STUDIO COORDINATORE ROV**  
1 postazione + tavolo riunione

**STUDIO ROV**

**6 postazioni ROV  
suddivise in due  
stanze comunicanti**

**PSICONCOLOGIA**  
2 POSTAZIONI

