



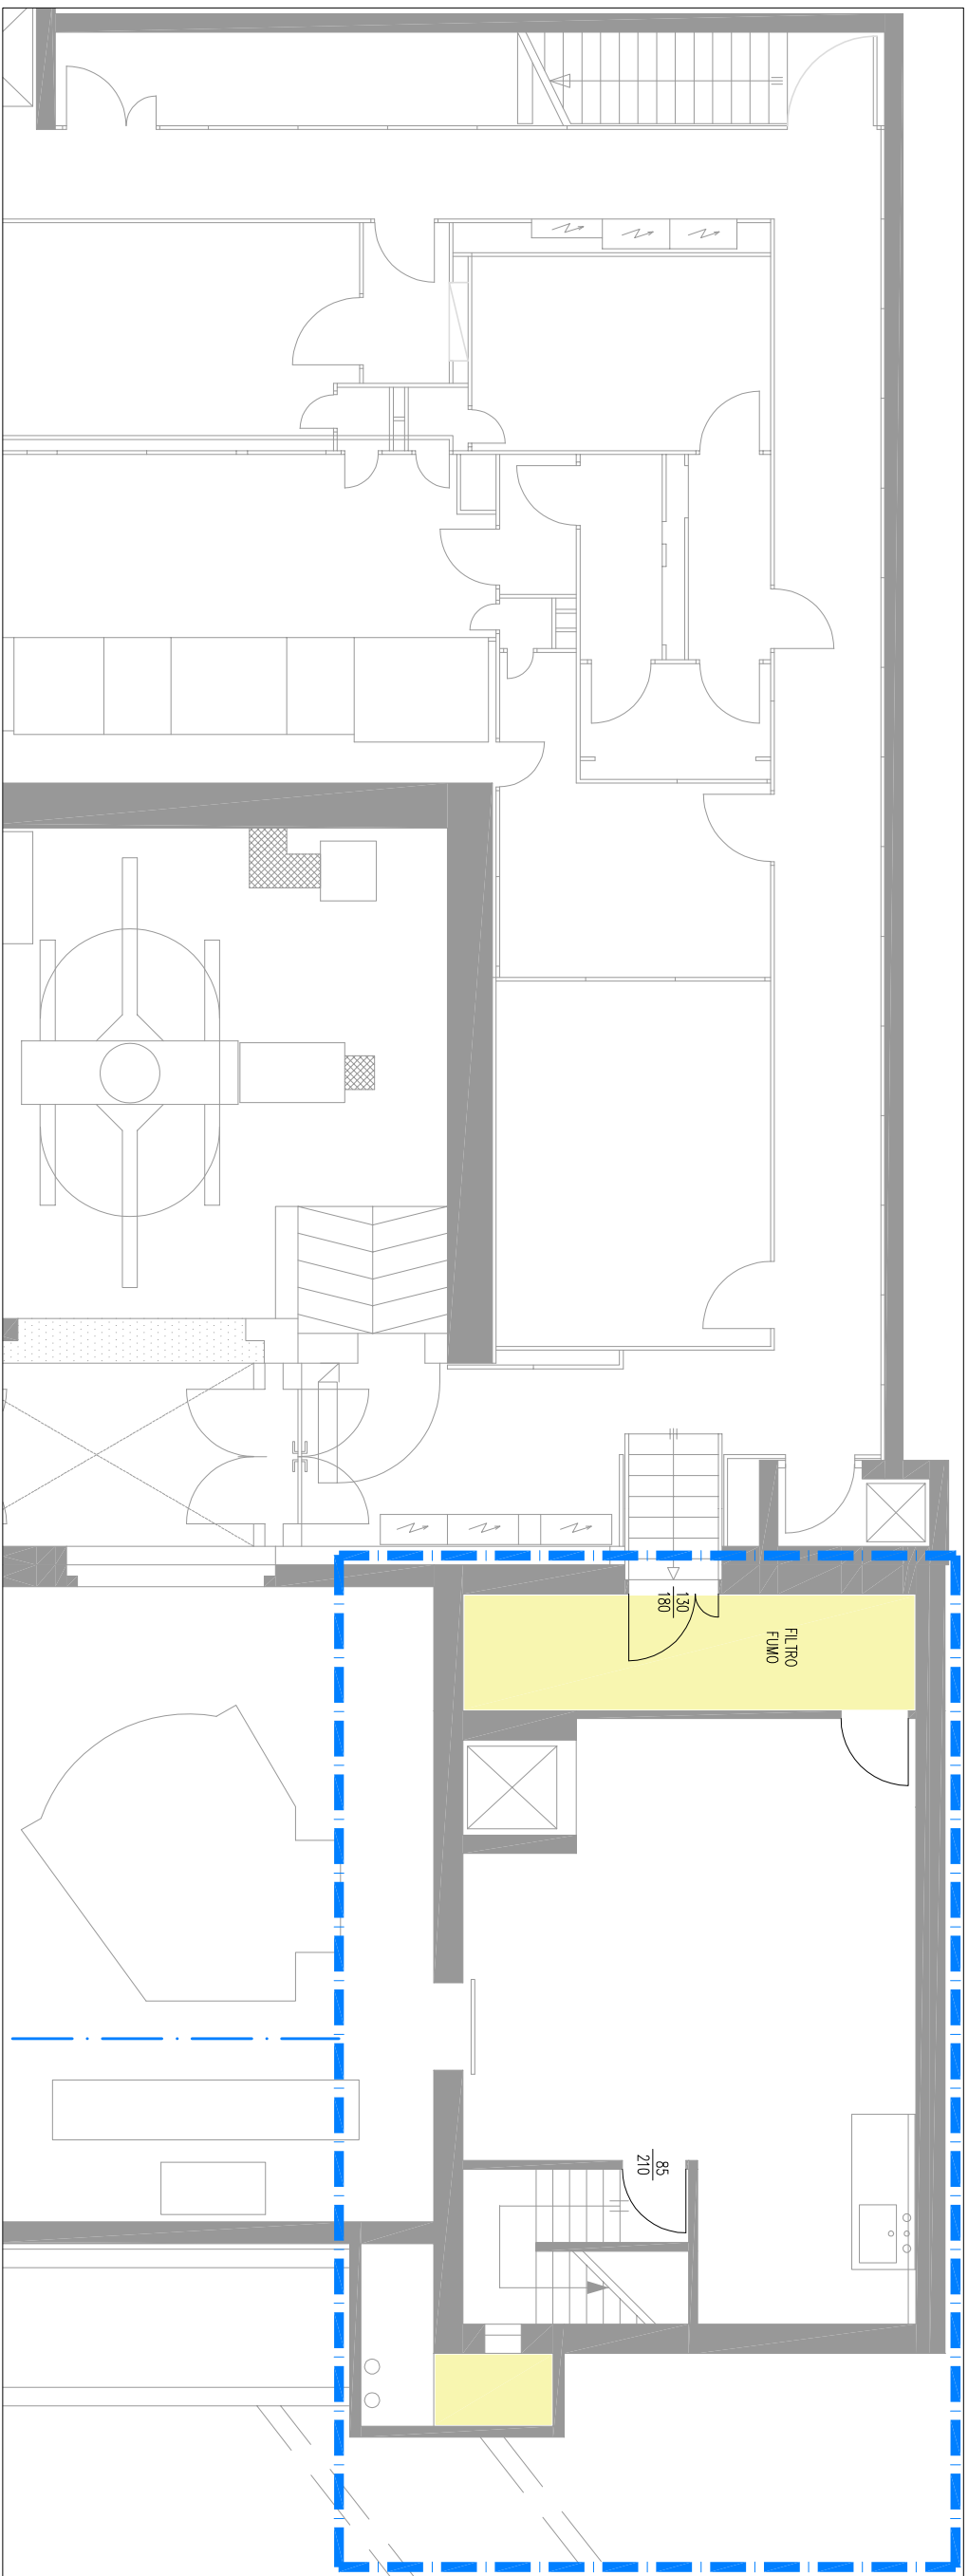

LOCALE DI RADIOFARMACIA

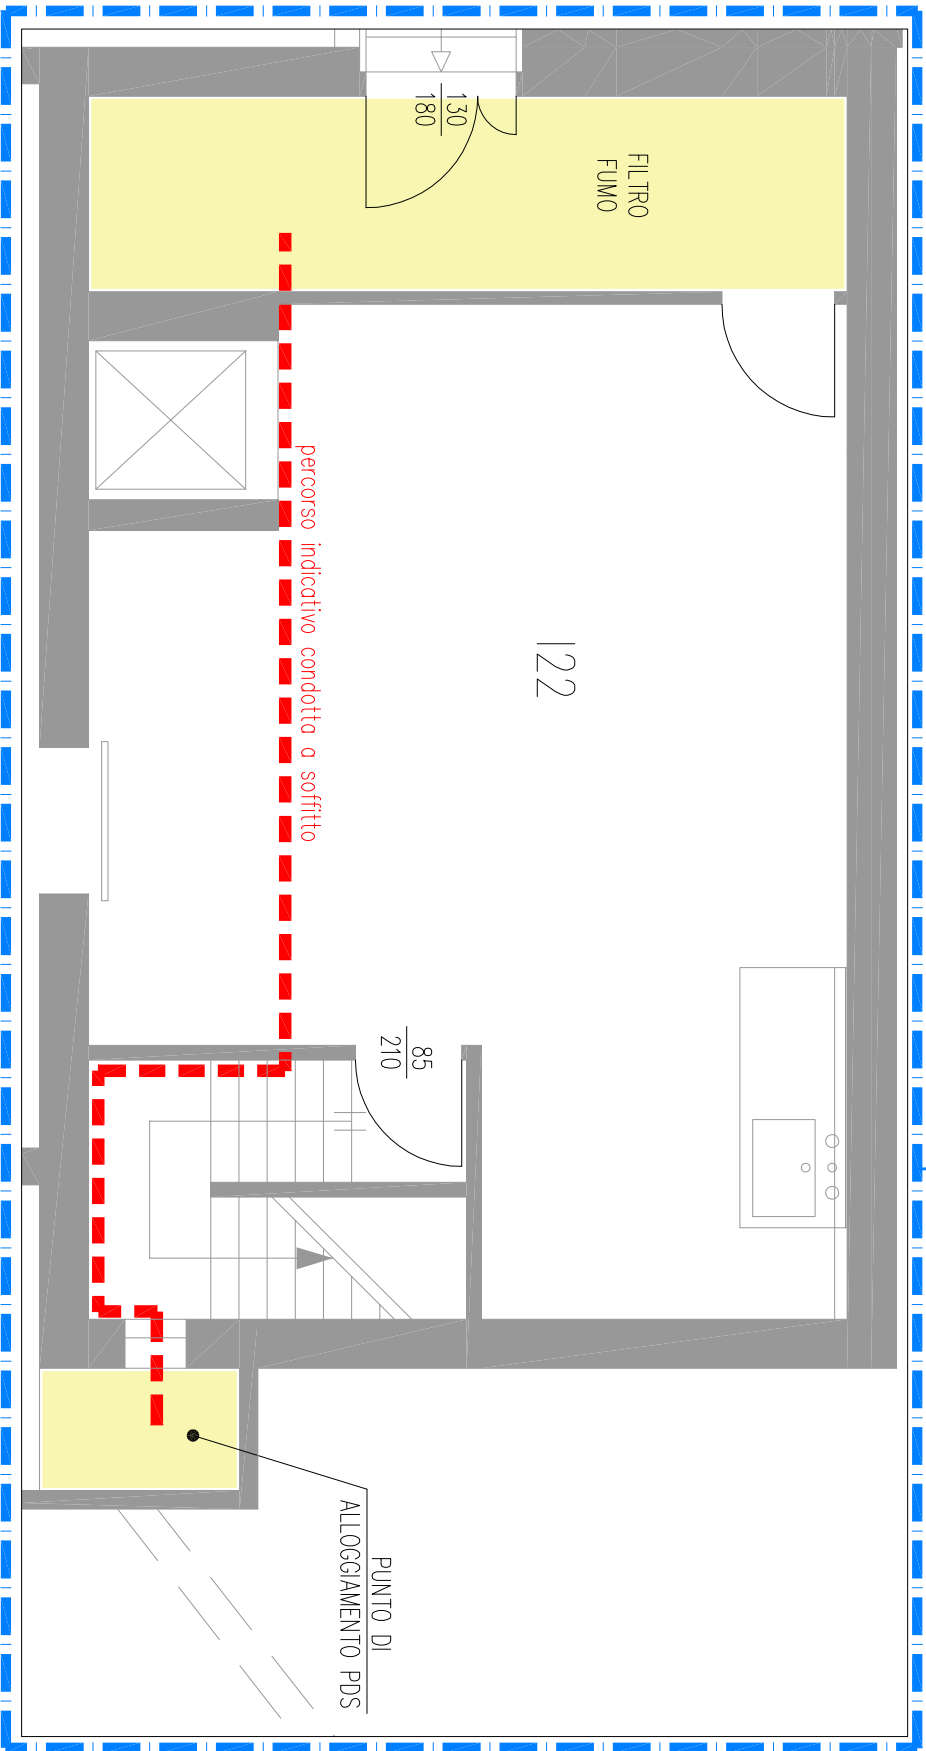

PARTICOLARE POSIZIONAMENTO

Arree in oggetto