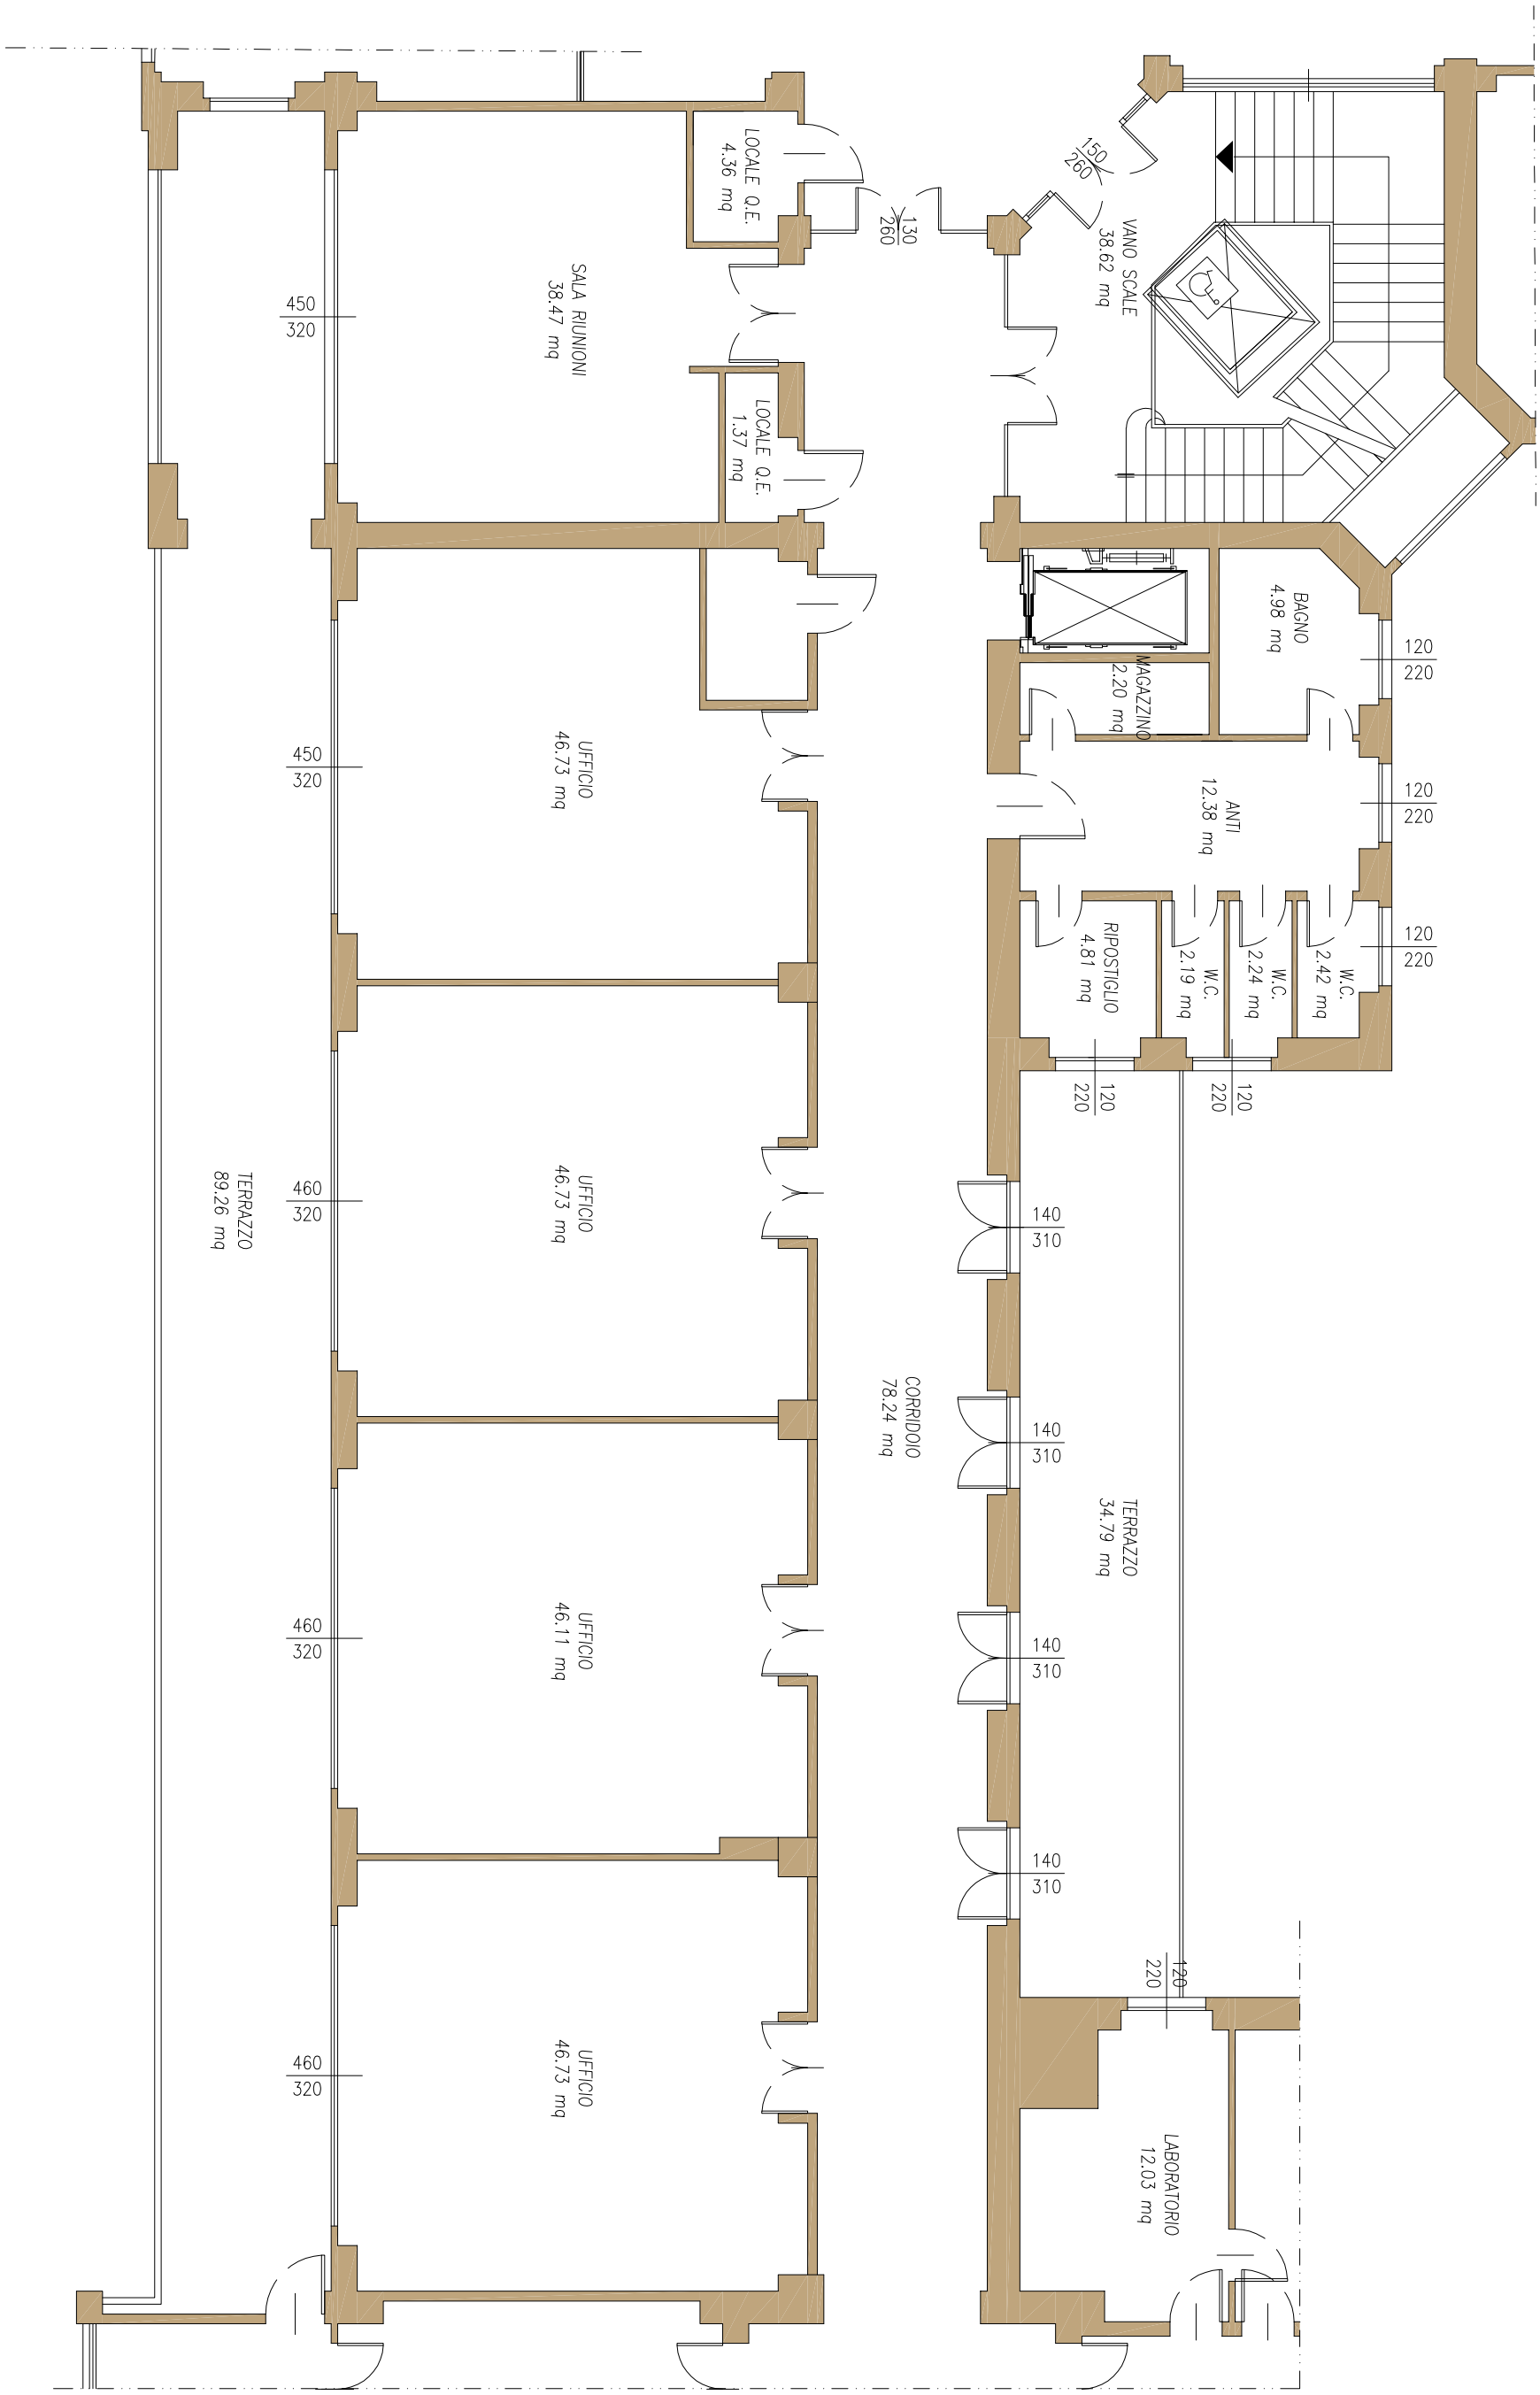

committente
Istituto Oncologico Veneto
IRCCS di Padova
Via Gattamelata 64, 35128 Padova

commessa
Ospedale Busonera
Piano Primo
IOV1312 - Ambulatori

livello progetto
Progetto esecutivo

Stato di fatto

committente
Istituto Oncologico Veneto
IRCCS di Padova
Via Gattamelata 64, 35128 Padova

commessa
Ospedale Busonera
Piano Primo
IOV1312 - Ambulatori

livello progetto
Progetto esecutivo

Progetto

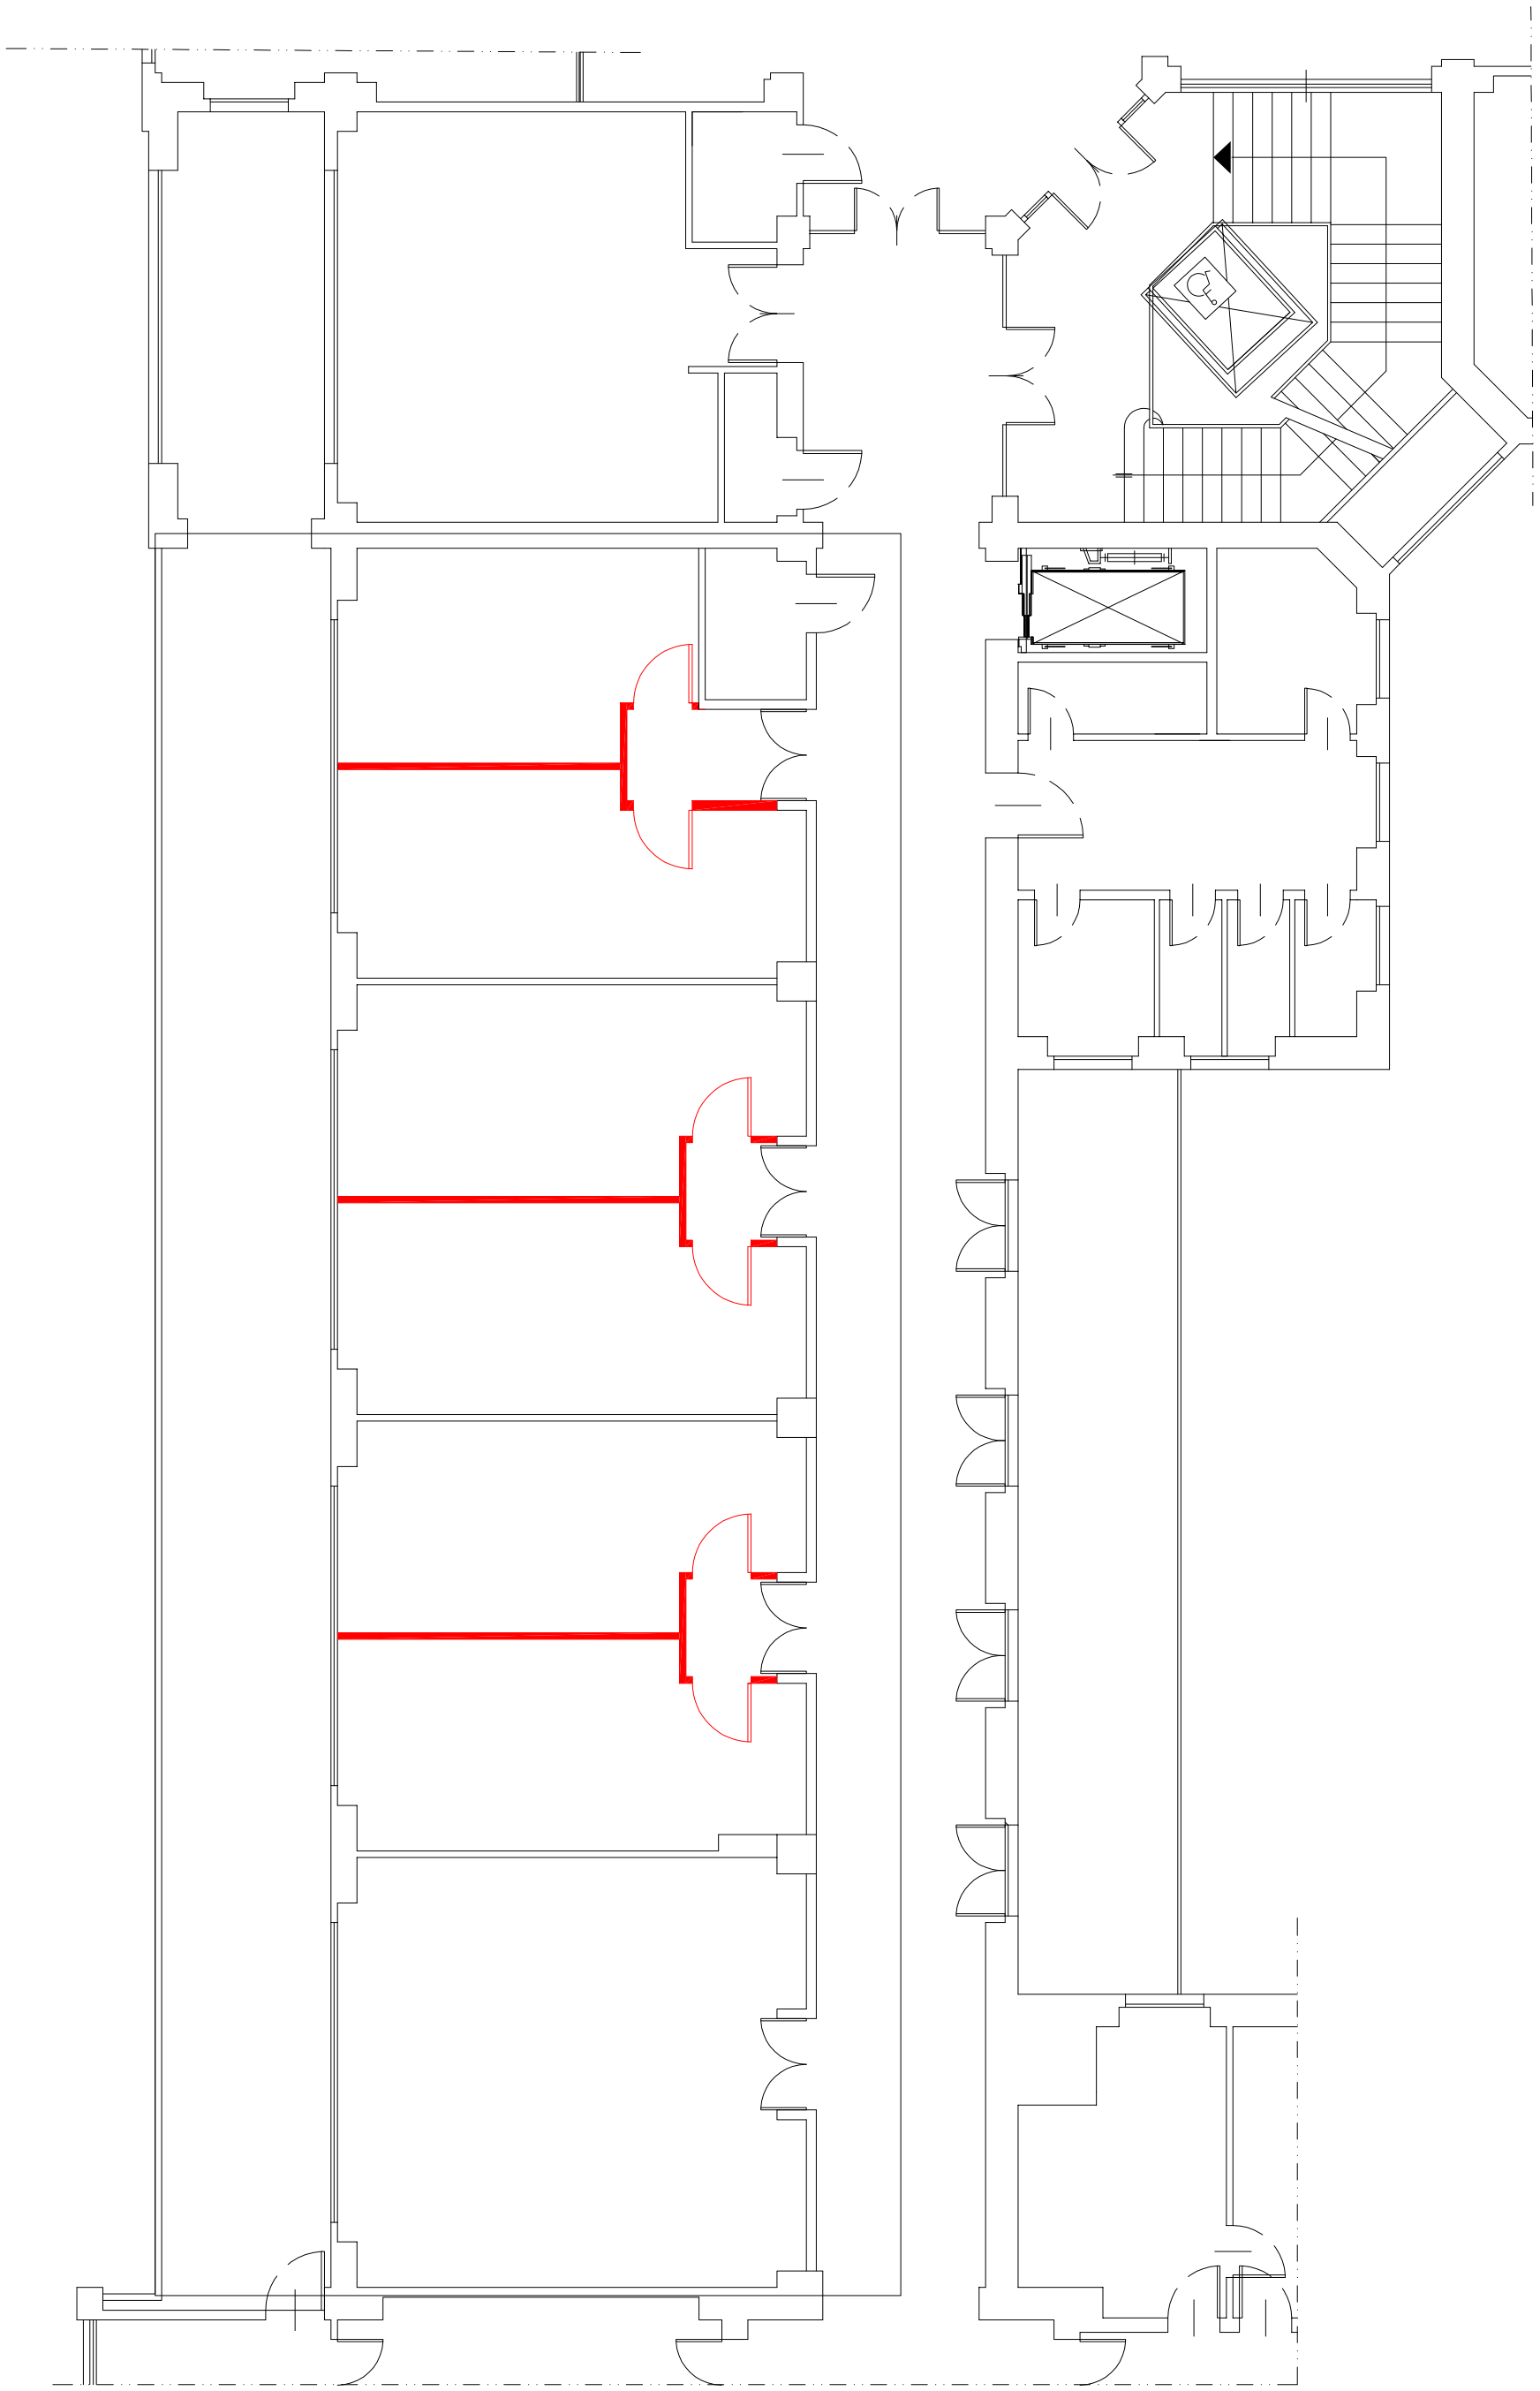

committente
Istituto Oncologico Veneto
IRCCS di Padova
Via Gattamelata 64, 35128 Padova

commessa
Ospedale Busonera
Piano Primo
IOV1312 - Ambulatori

livello progetto
Progetto esecutivo

Comparativa

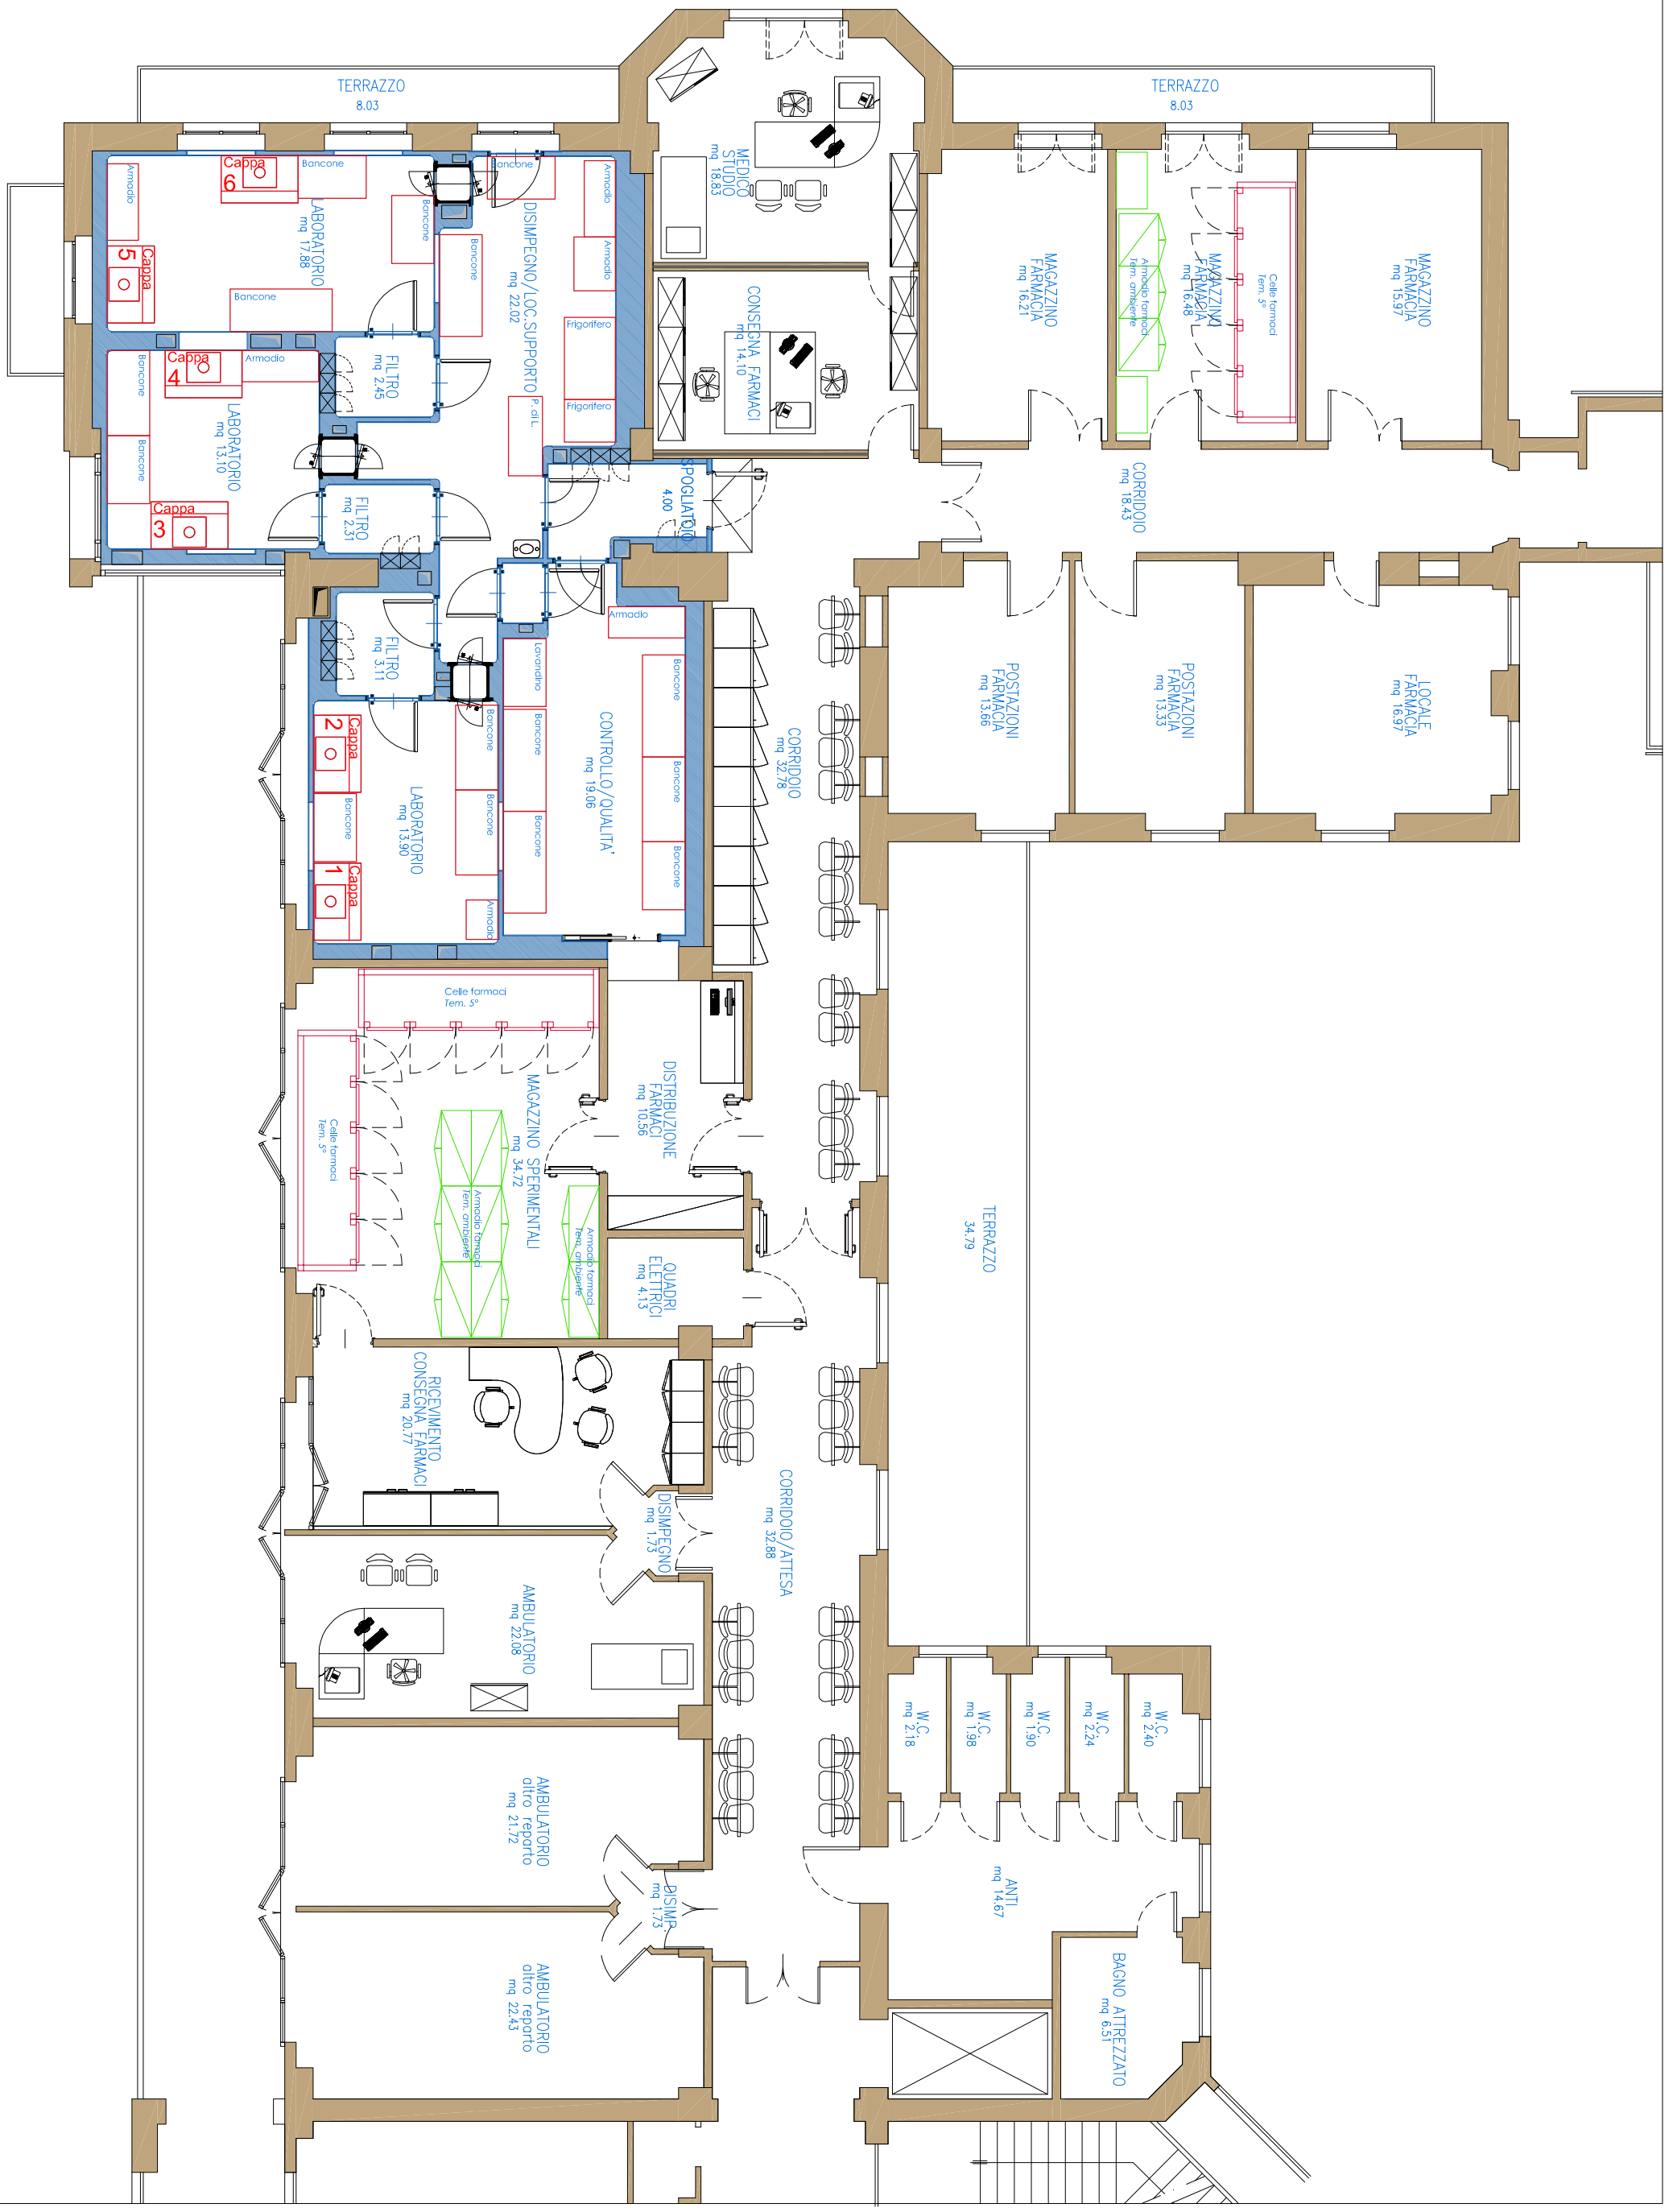

committente
Istituto Oncologico Veneto
IRCCS di Padova
Via Gattamelata 64, 35128 Padova

commessa
IOV3063 - Farmacia
Tavola 1 - Stato di fatto

livello progetto
Primo Primo
Studio di fattibilità

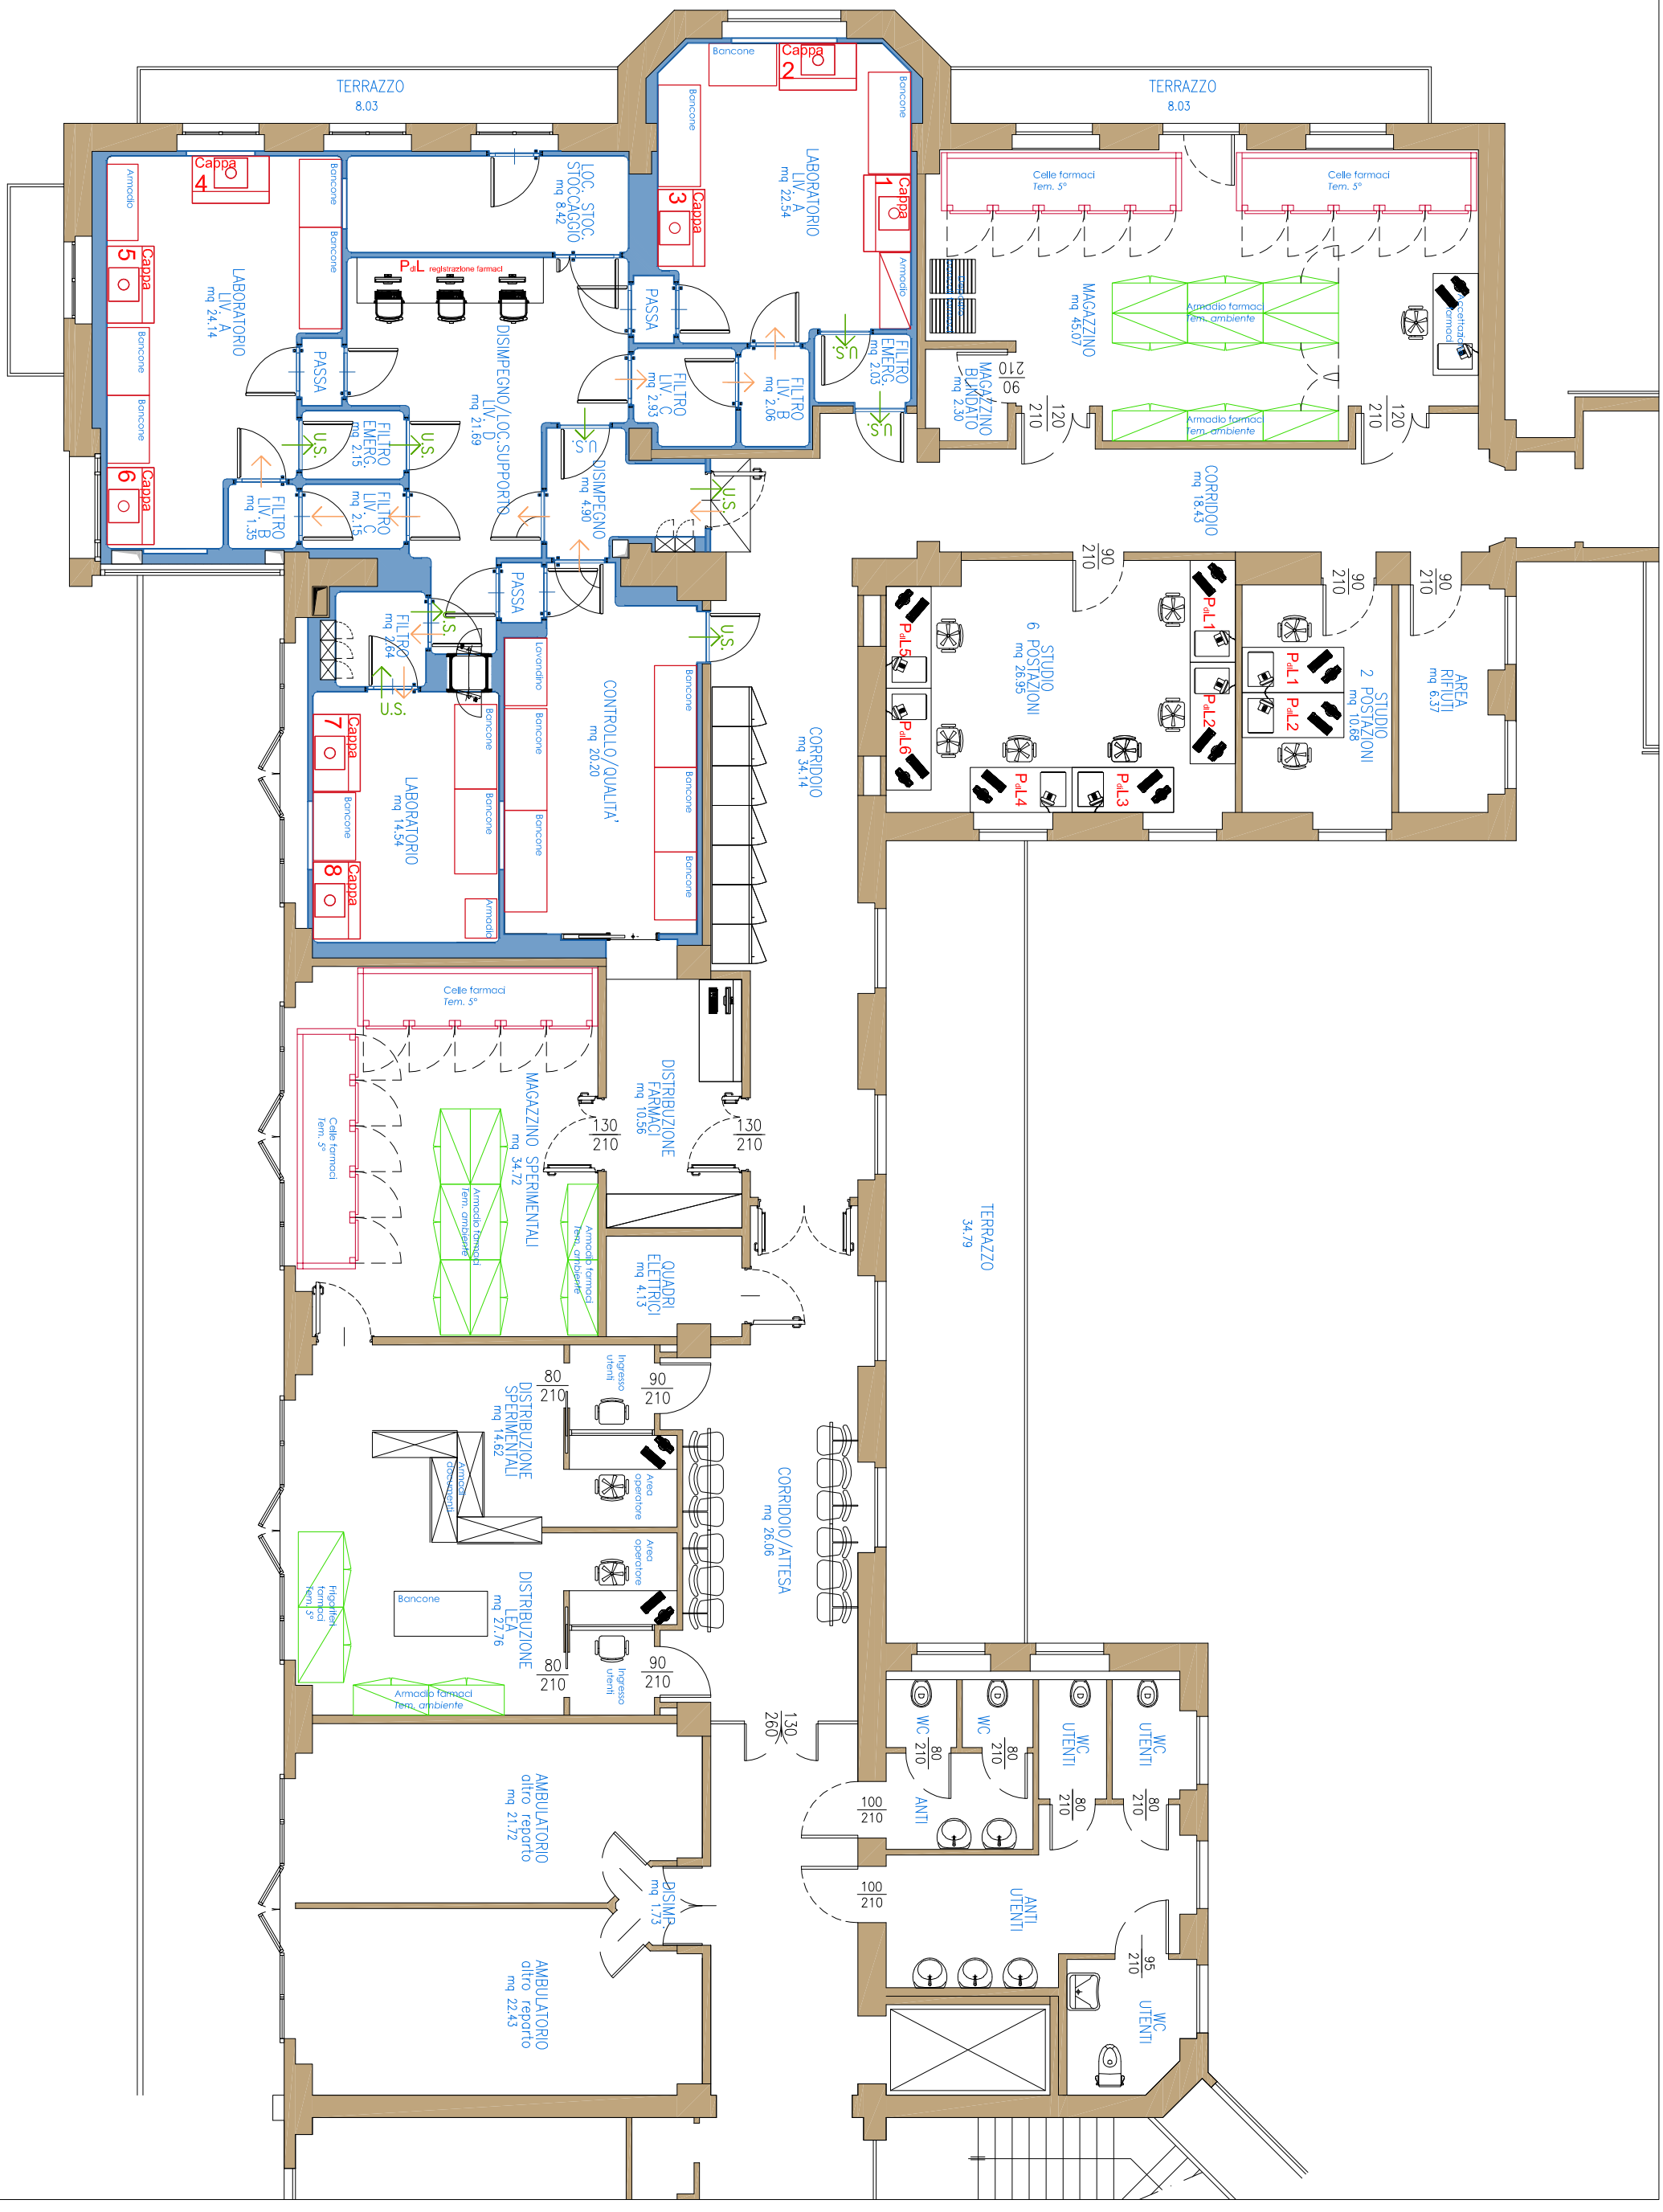

committente
Istituto Oncologico Veneto
IRCCS di Padova
Via Gattamelata 64, 35128 Padova

commessa
IOV3063 - Farmacia
Tavola 2 - Progetto

livello progetto
Primo Primo
Studio di fattibilità

Legenda

Nuova costruzione

Demolizione

Laboratorio/struttura modulare - Nuova costruzione

Laboratorio/struttura modulare - Demolizione

committente

Istituto Oncologico Veneto
IRCCS di Padova
Via Gattamelata 64, 35128 Padova

commessa

IOV3063 - Farmacia
Tavola 3 - Comparativa

livello progetto

Primo Primo
Studio di fattibilità

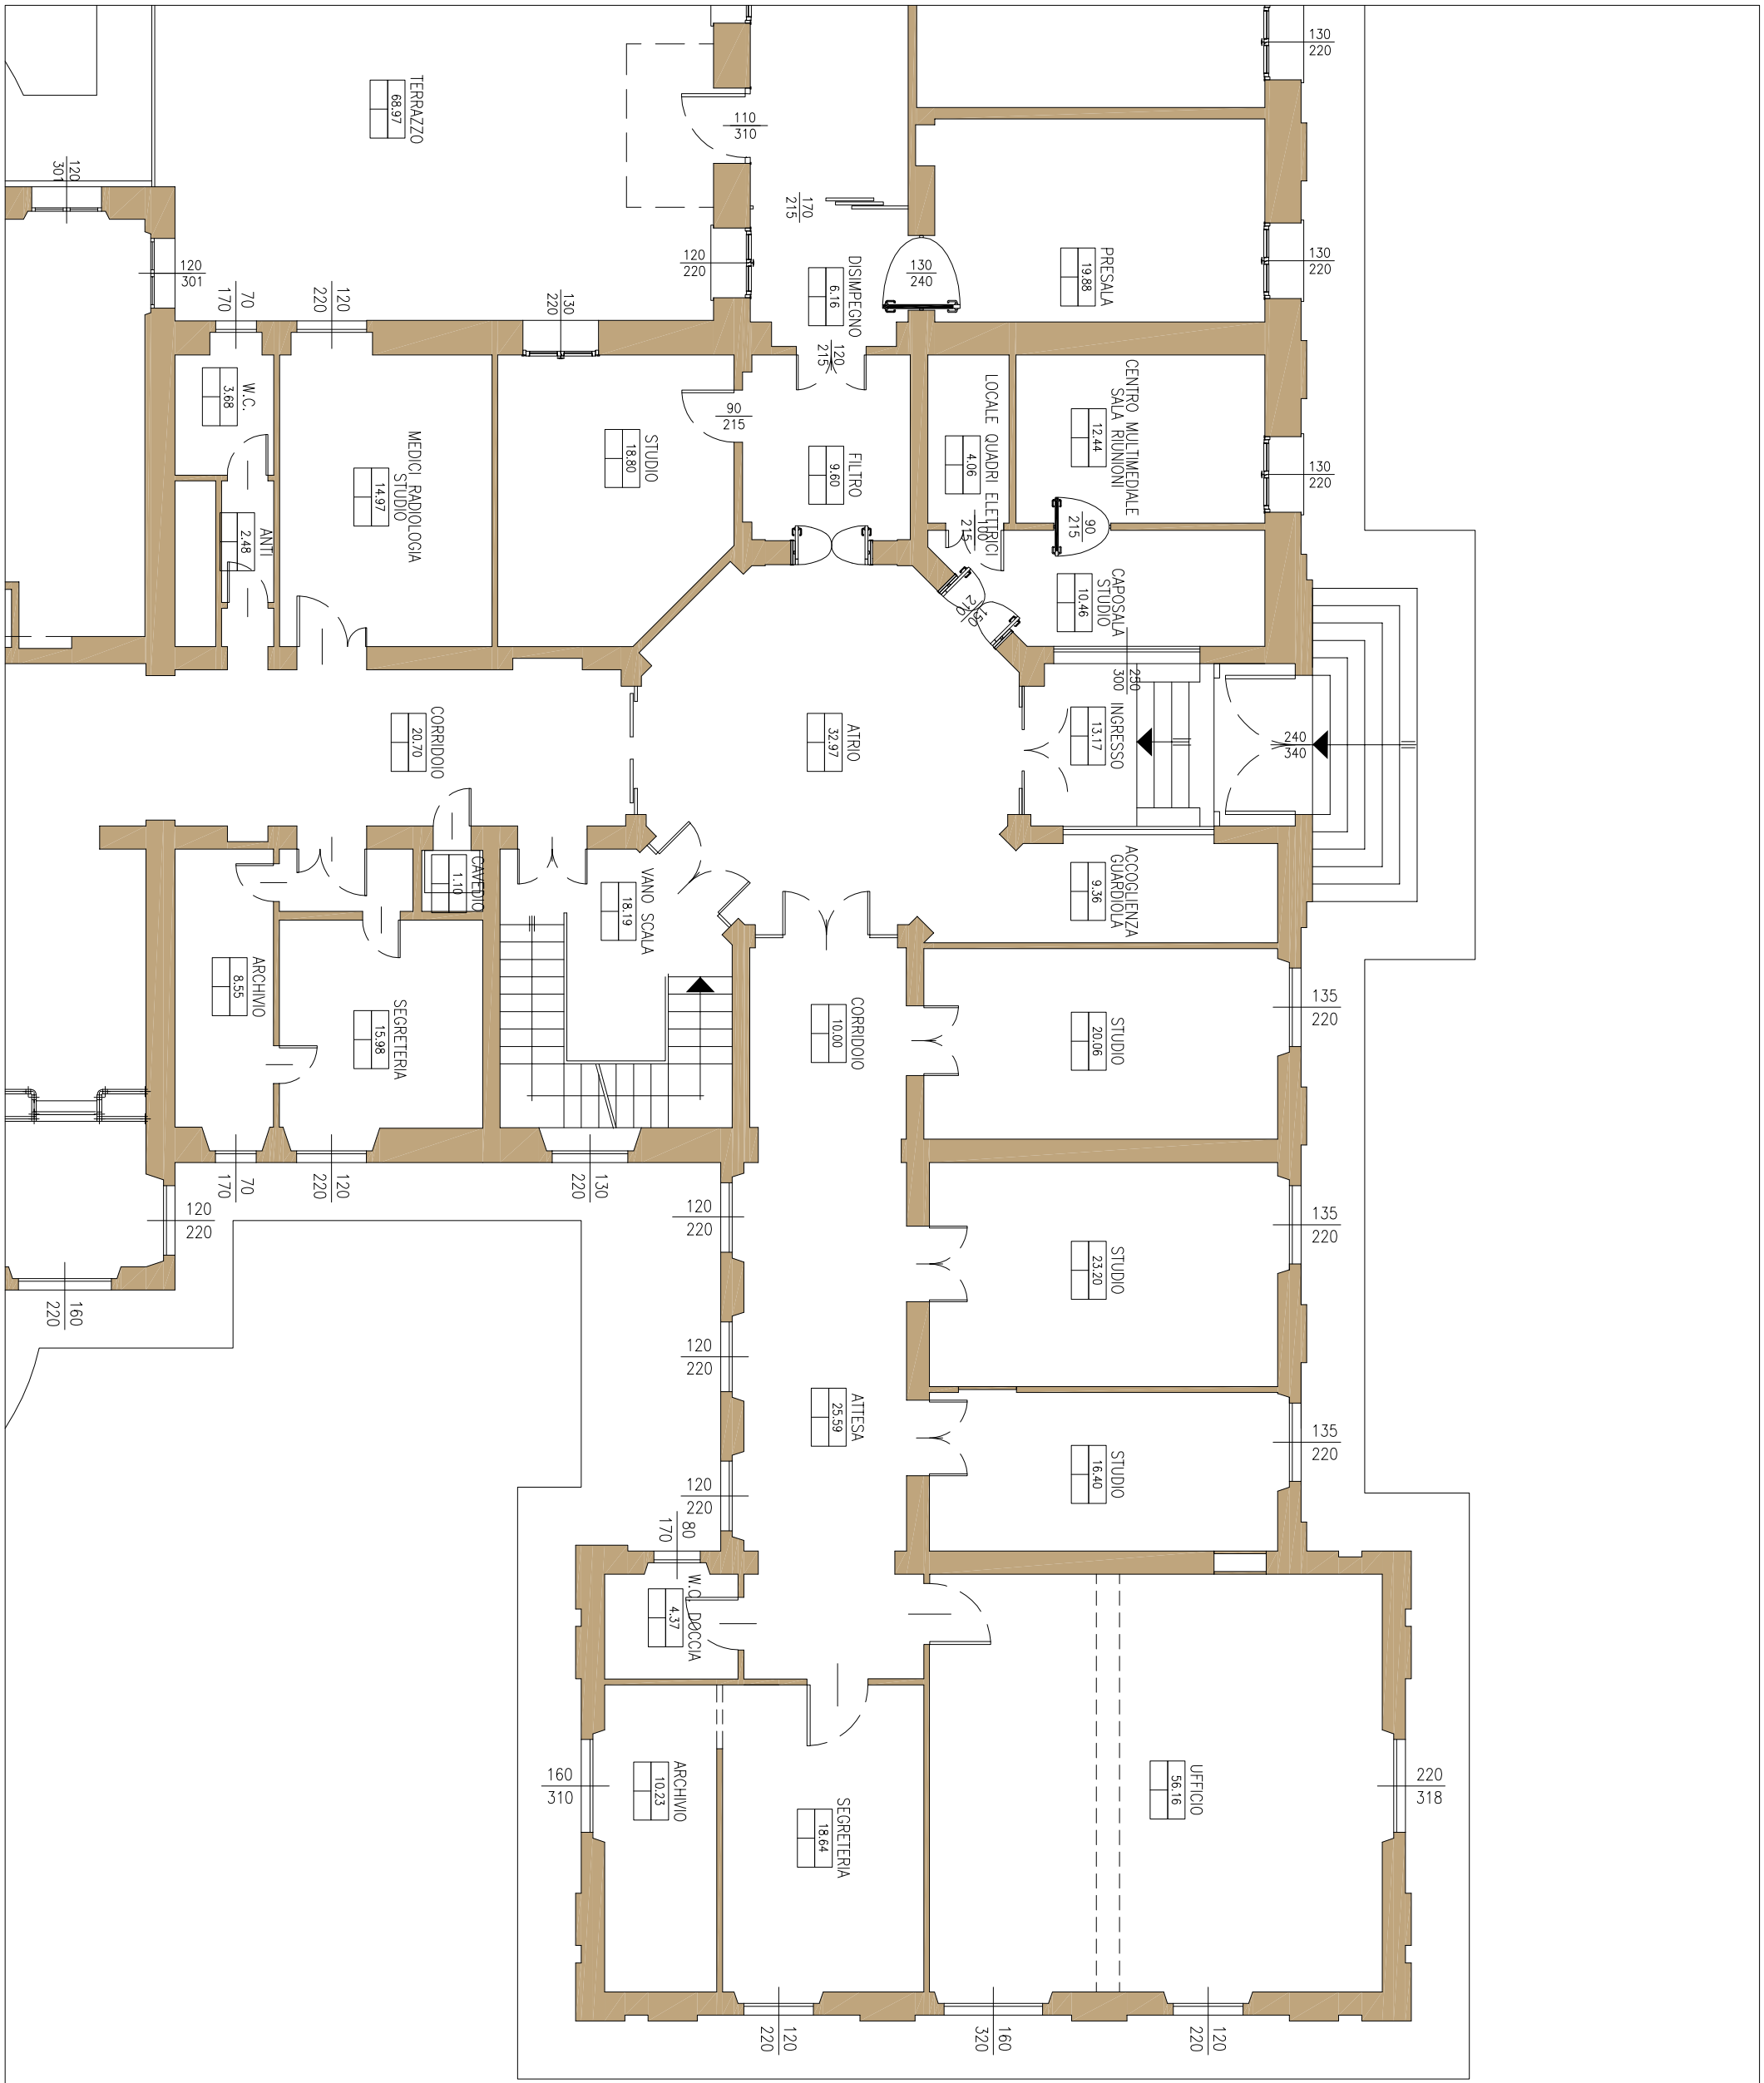

committente
Istituto Oncologico Veneto
IRCCS di Padova
Via Gattamelata 64, 35128 Padova

commessa
IOV3086 - Area Direttori
Tavola 1 - Stato di fatto

livello progetto
Primo Rialzato
Studio di fattibilità

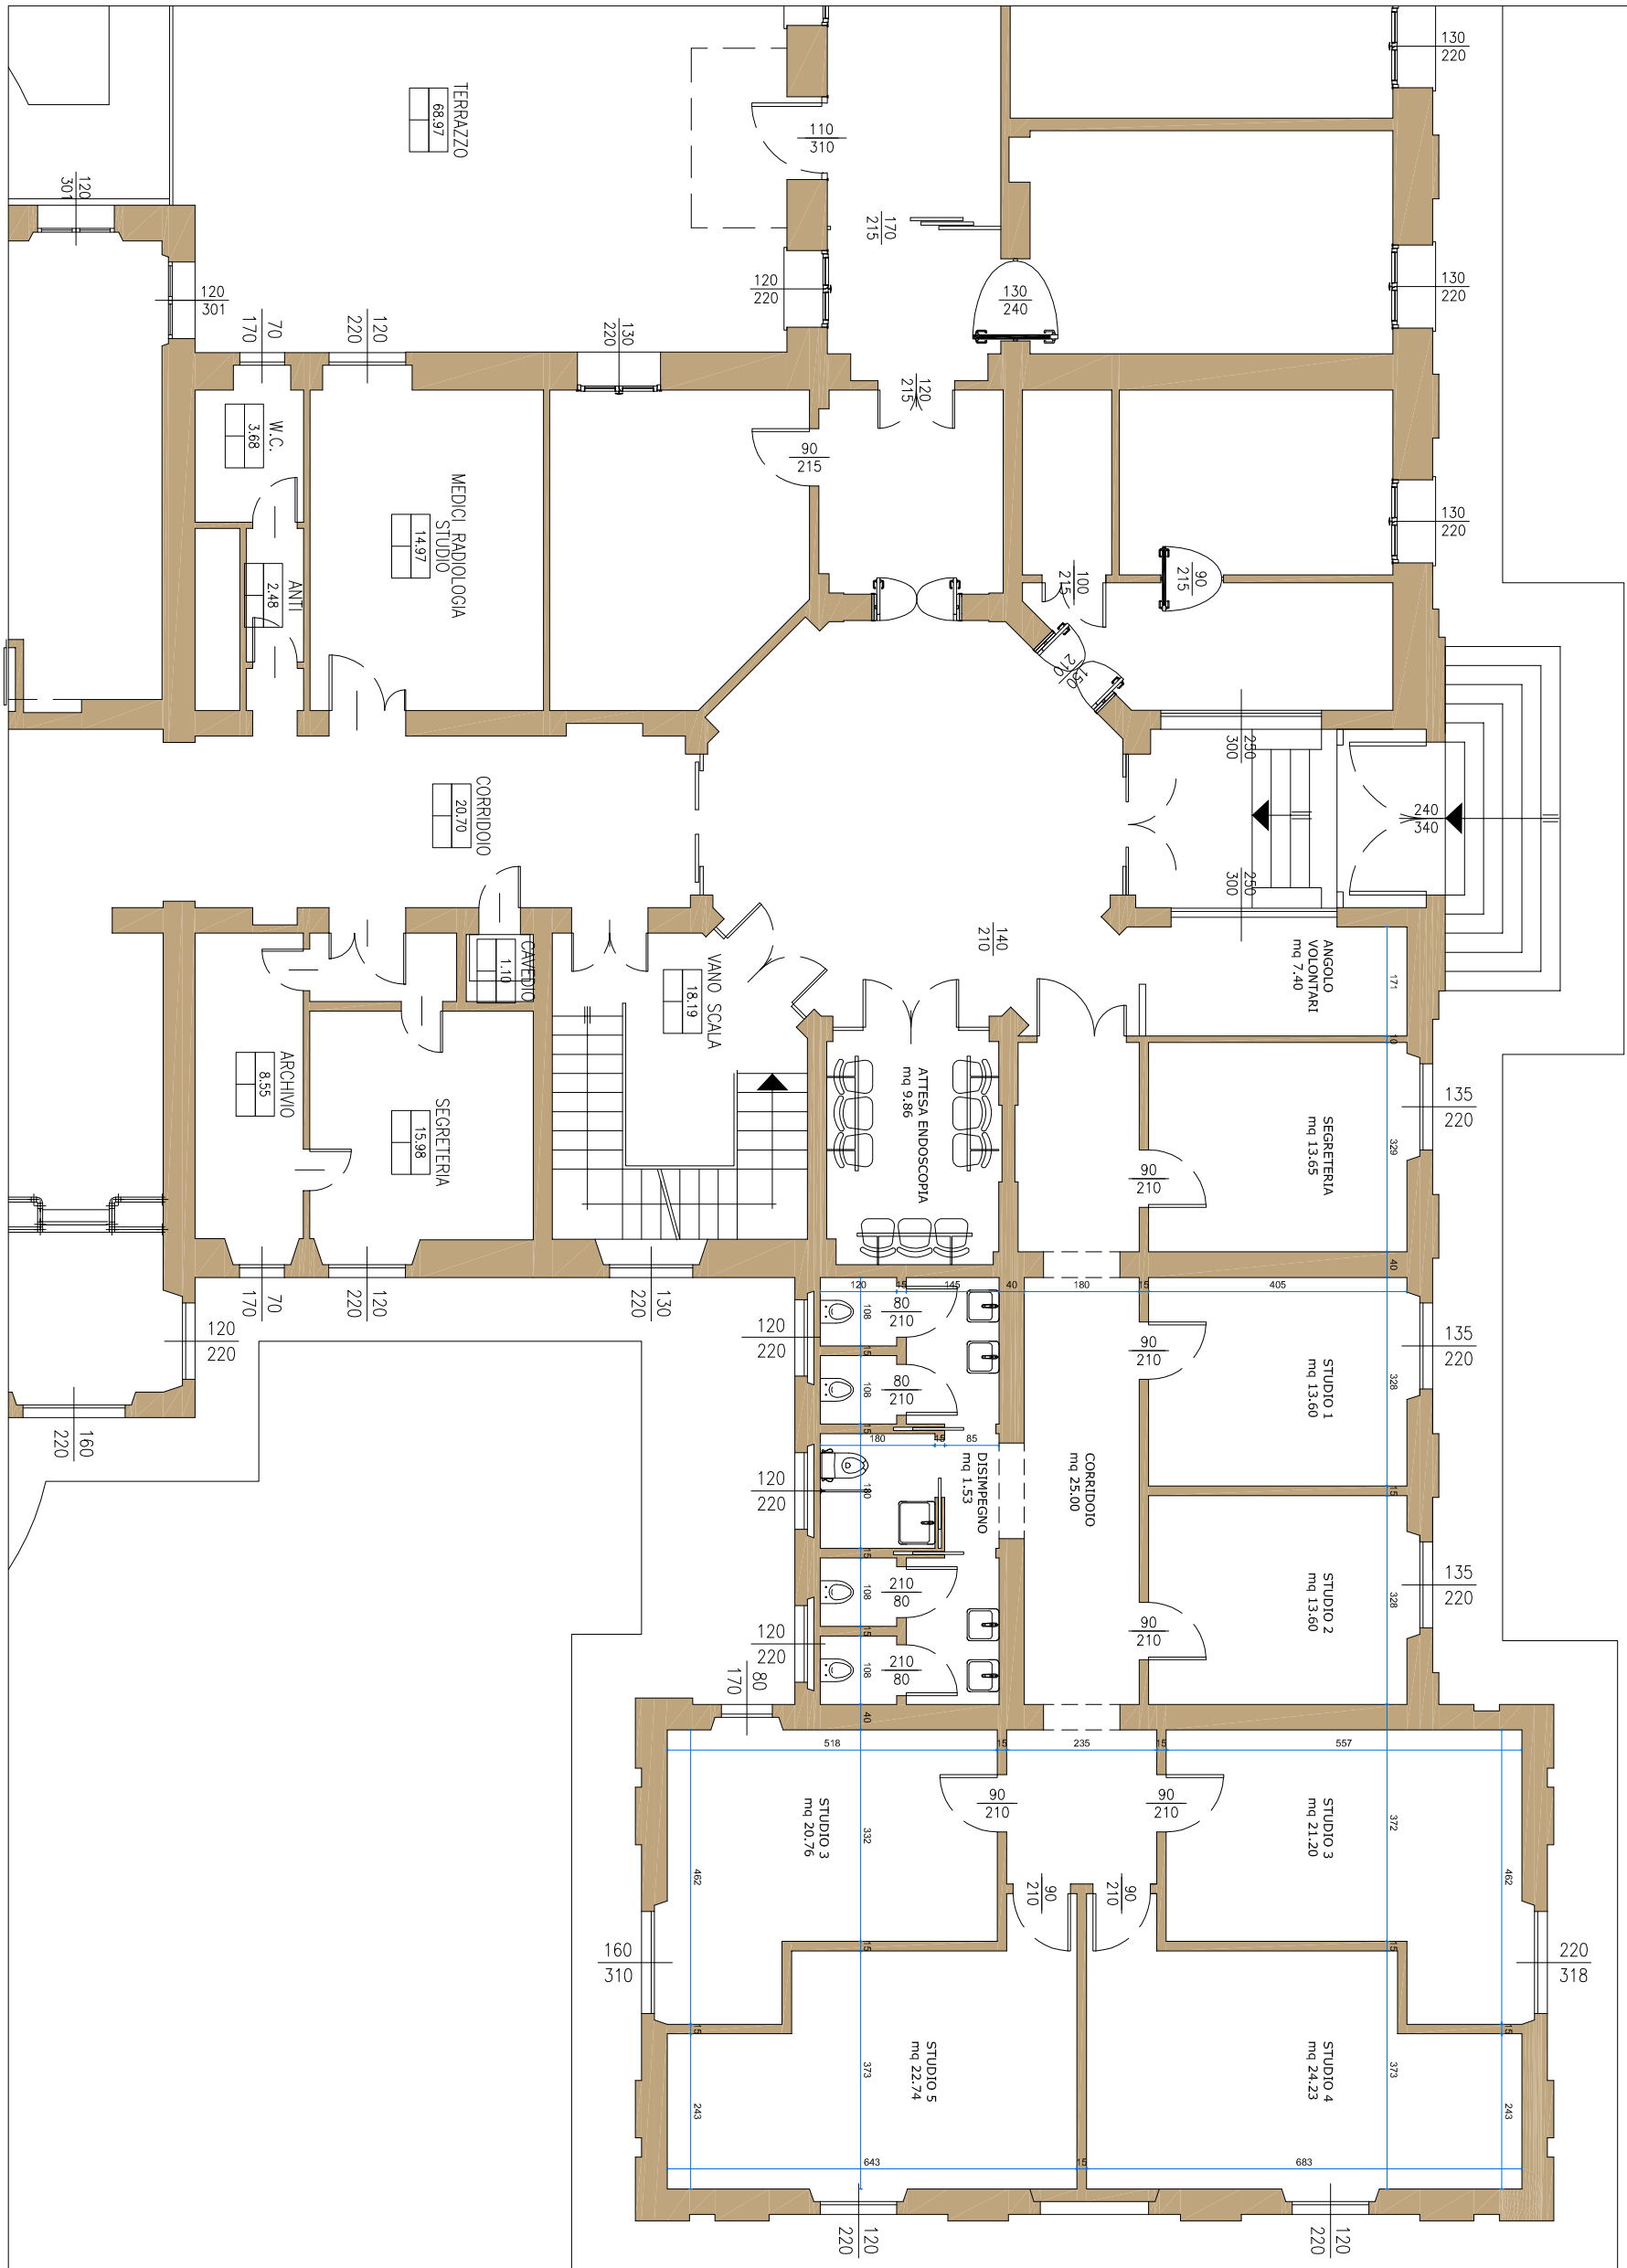
TERRAZZO
68.97
W.C.
3.68
ANTI
2.48
MEDICI RADIOLOGIA
STUDIO
14.97
CORRIDOIO
20.70
CAVEDIO
1.10
ARCHIVIO
8.55
SEGRETERIA
15.98
VANO SCALA
18.19
ATTESA ENDOSCOPIA
mq 9.86
ANGOLO
VOLONTARI
mq 7.40
SEGRETERIA
mq 13.65
DISIMPEGNO
mq 1.53
CORRIDOIO
mq 25.00
STUDIO 1
mq 13.60
STUDIO 2
mq 13.60
STUDIO 3
mq 20.76
STUDIO 3
mq 21.20
STUDIO 5
mq 22.74
STUDIO 4
mq 24.23

Legenda

Nuova costruzione

Demolizione

committente
Istituto Oncologico Veneto
IRCCS di Padova
Via Gattamelata 64, 35128 Padova

commessa
IOV3086 - Area Direttori
Tavola 3 - Comparativa

livello progetto
Primo Rialzato
Studio di fattibilità