
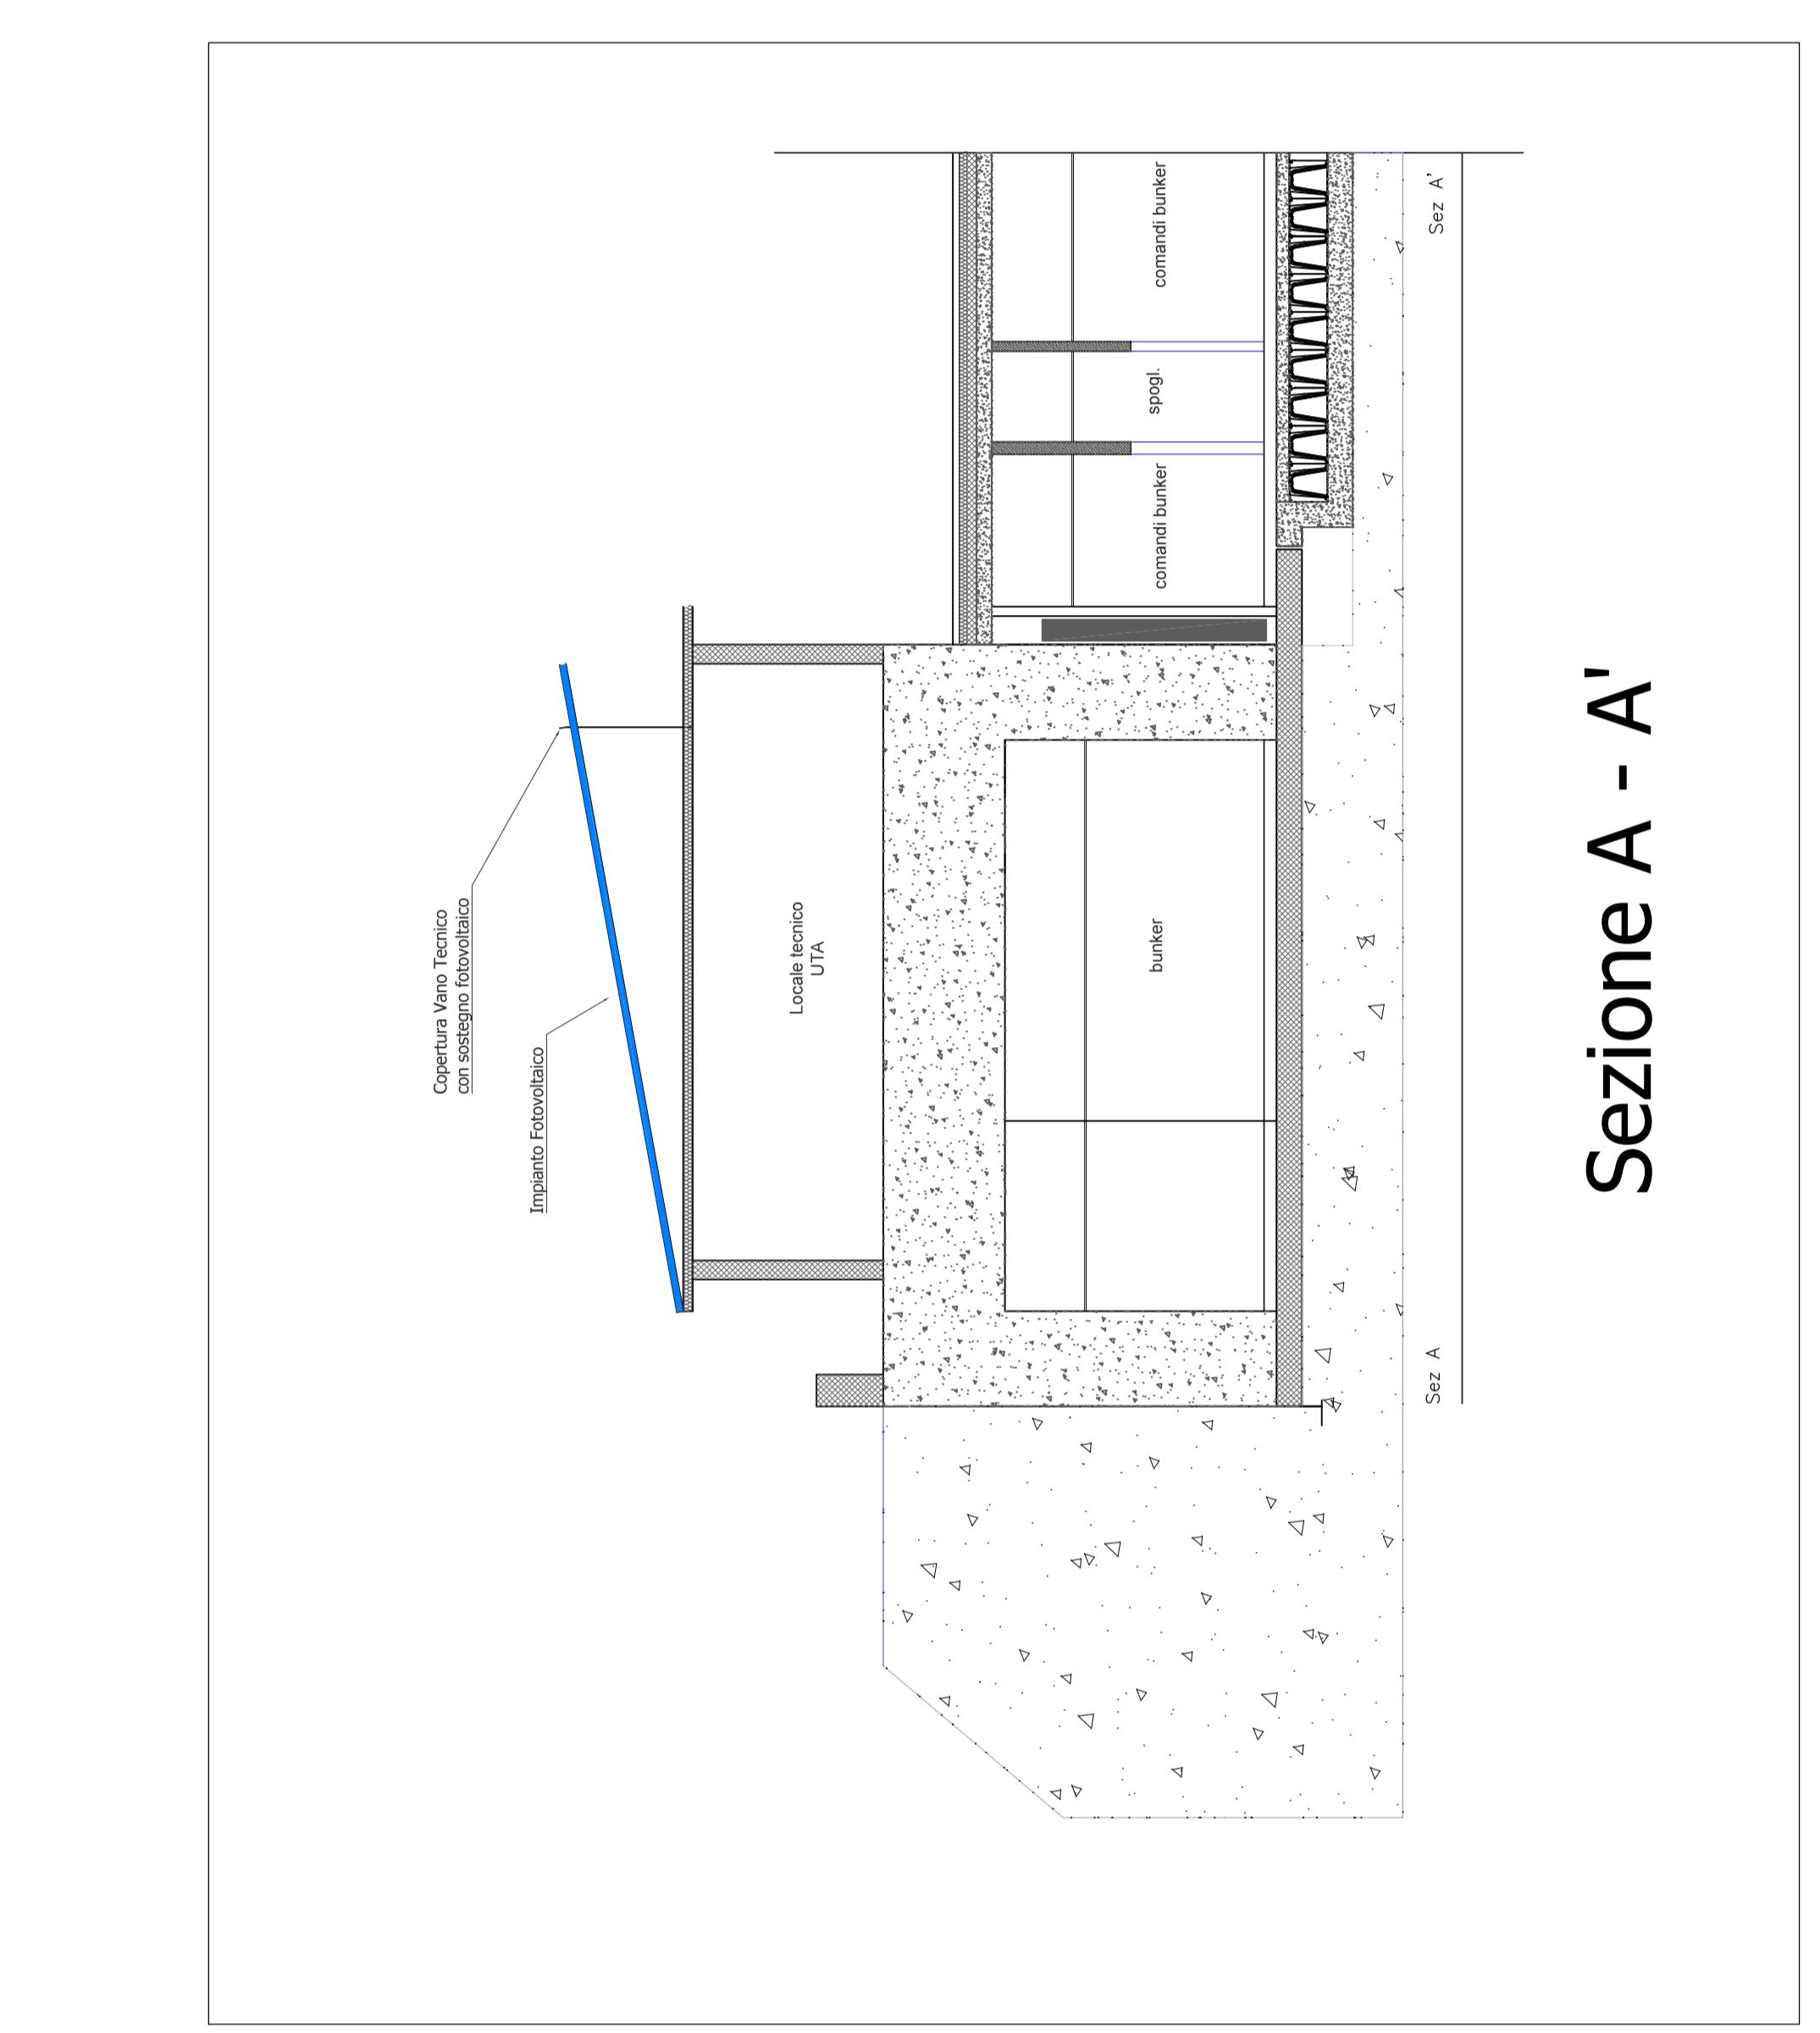


**Fabbricato Esistente**

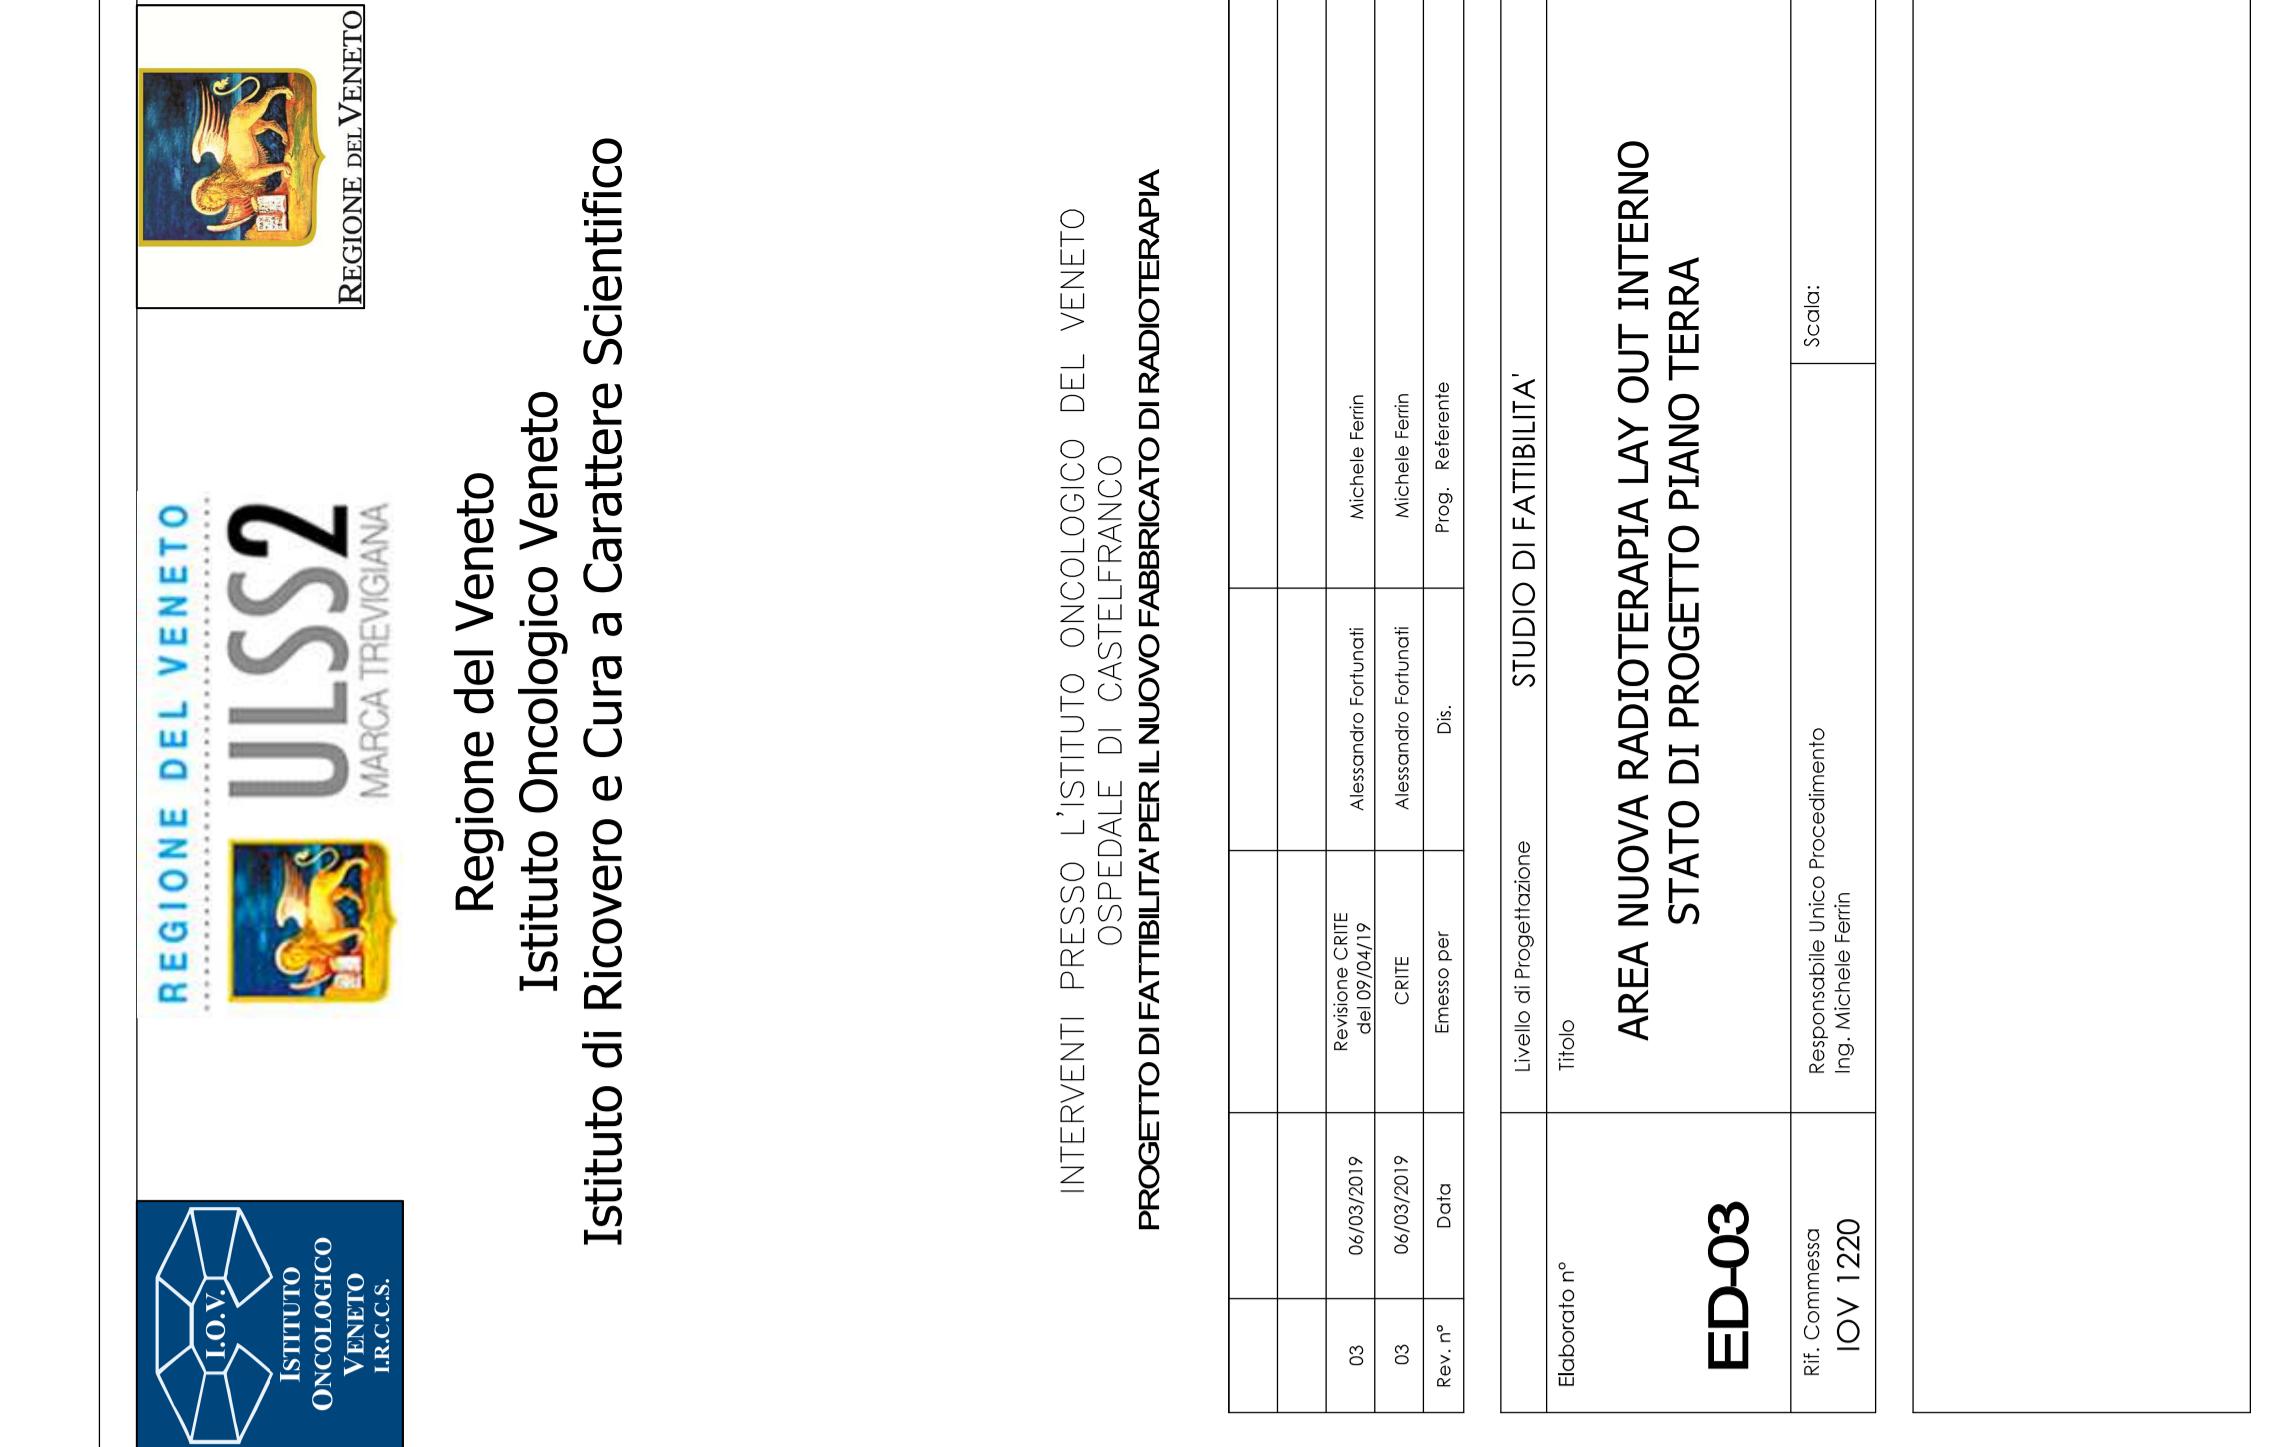

# Corridoio di collegamento