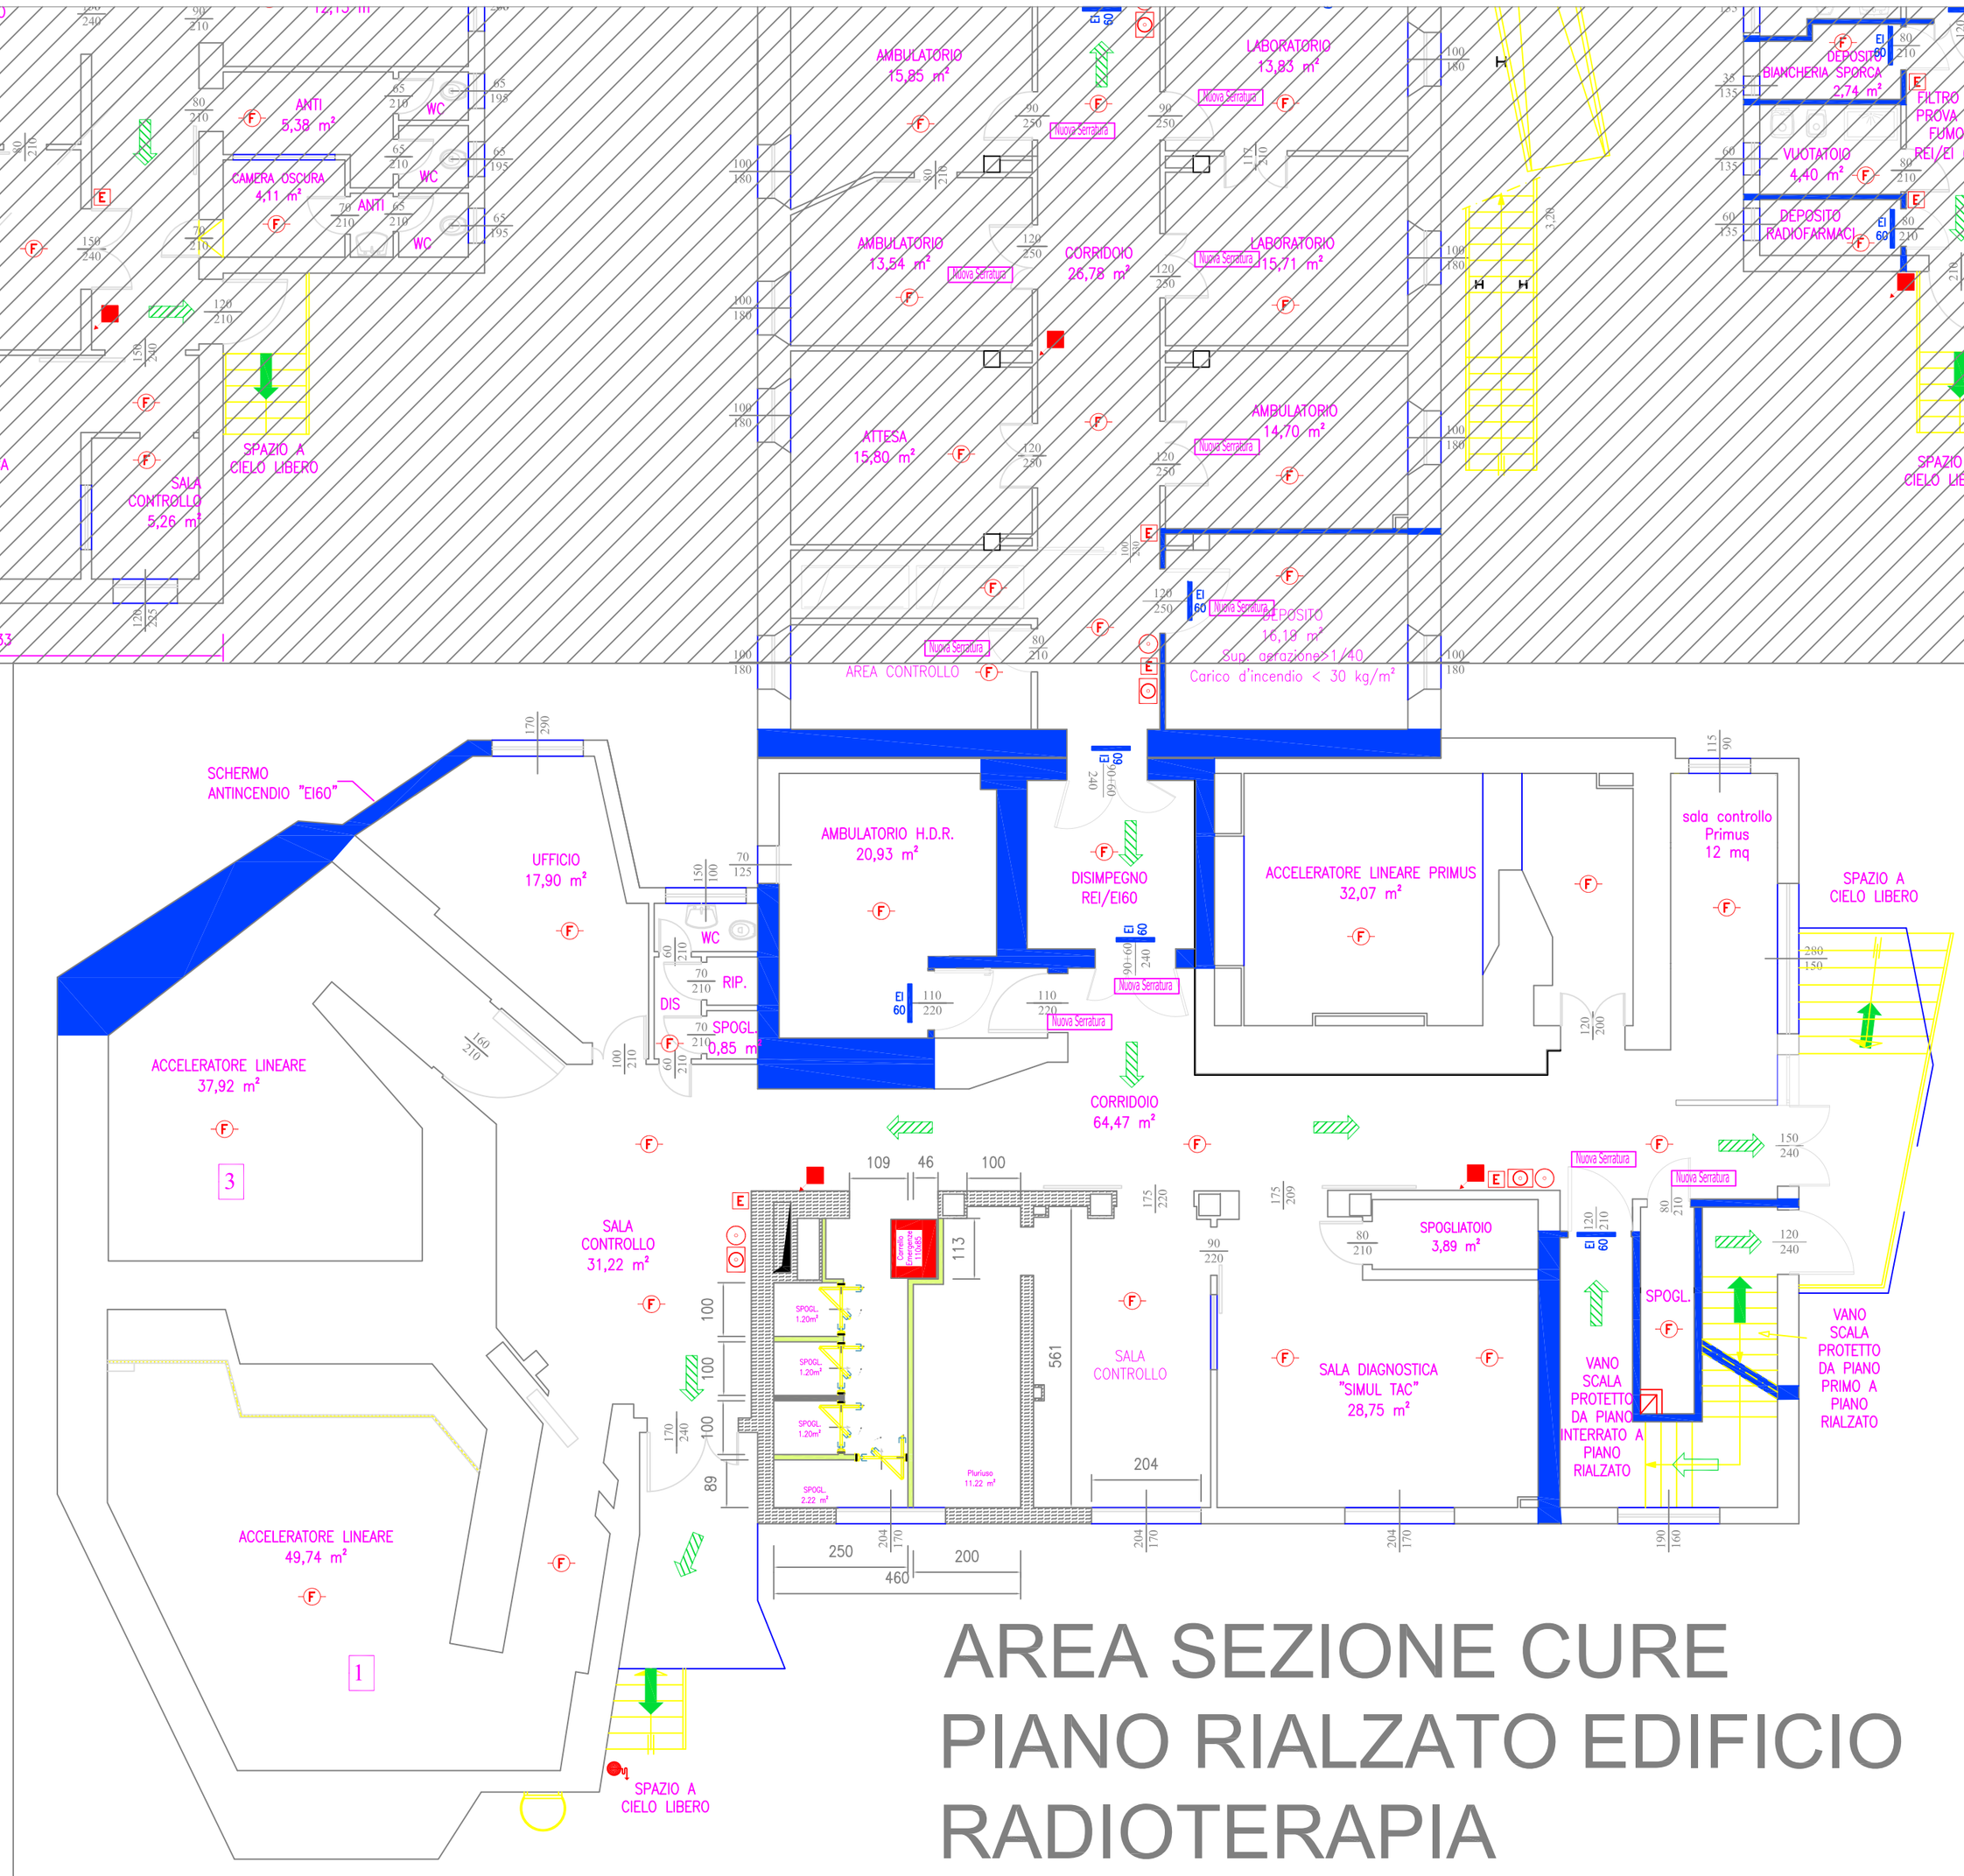

AREA SEZIONE CURE
PIANO RIALZATO EDIFICIO
RADIOTERAPIA